




Cesta																				
Teren																				

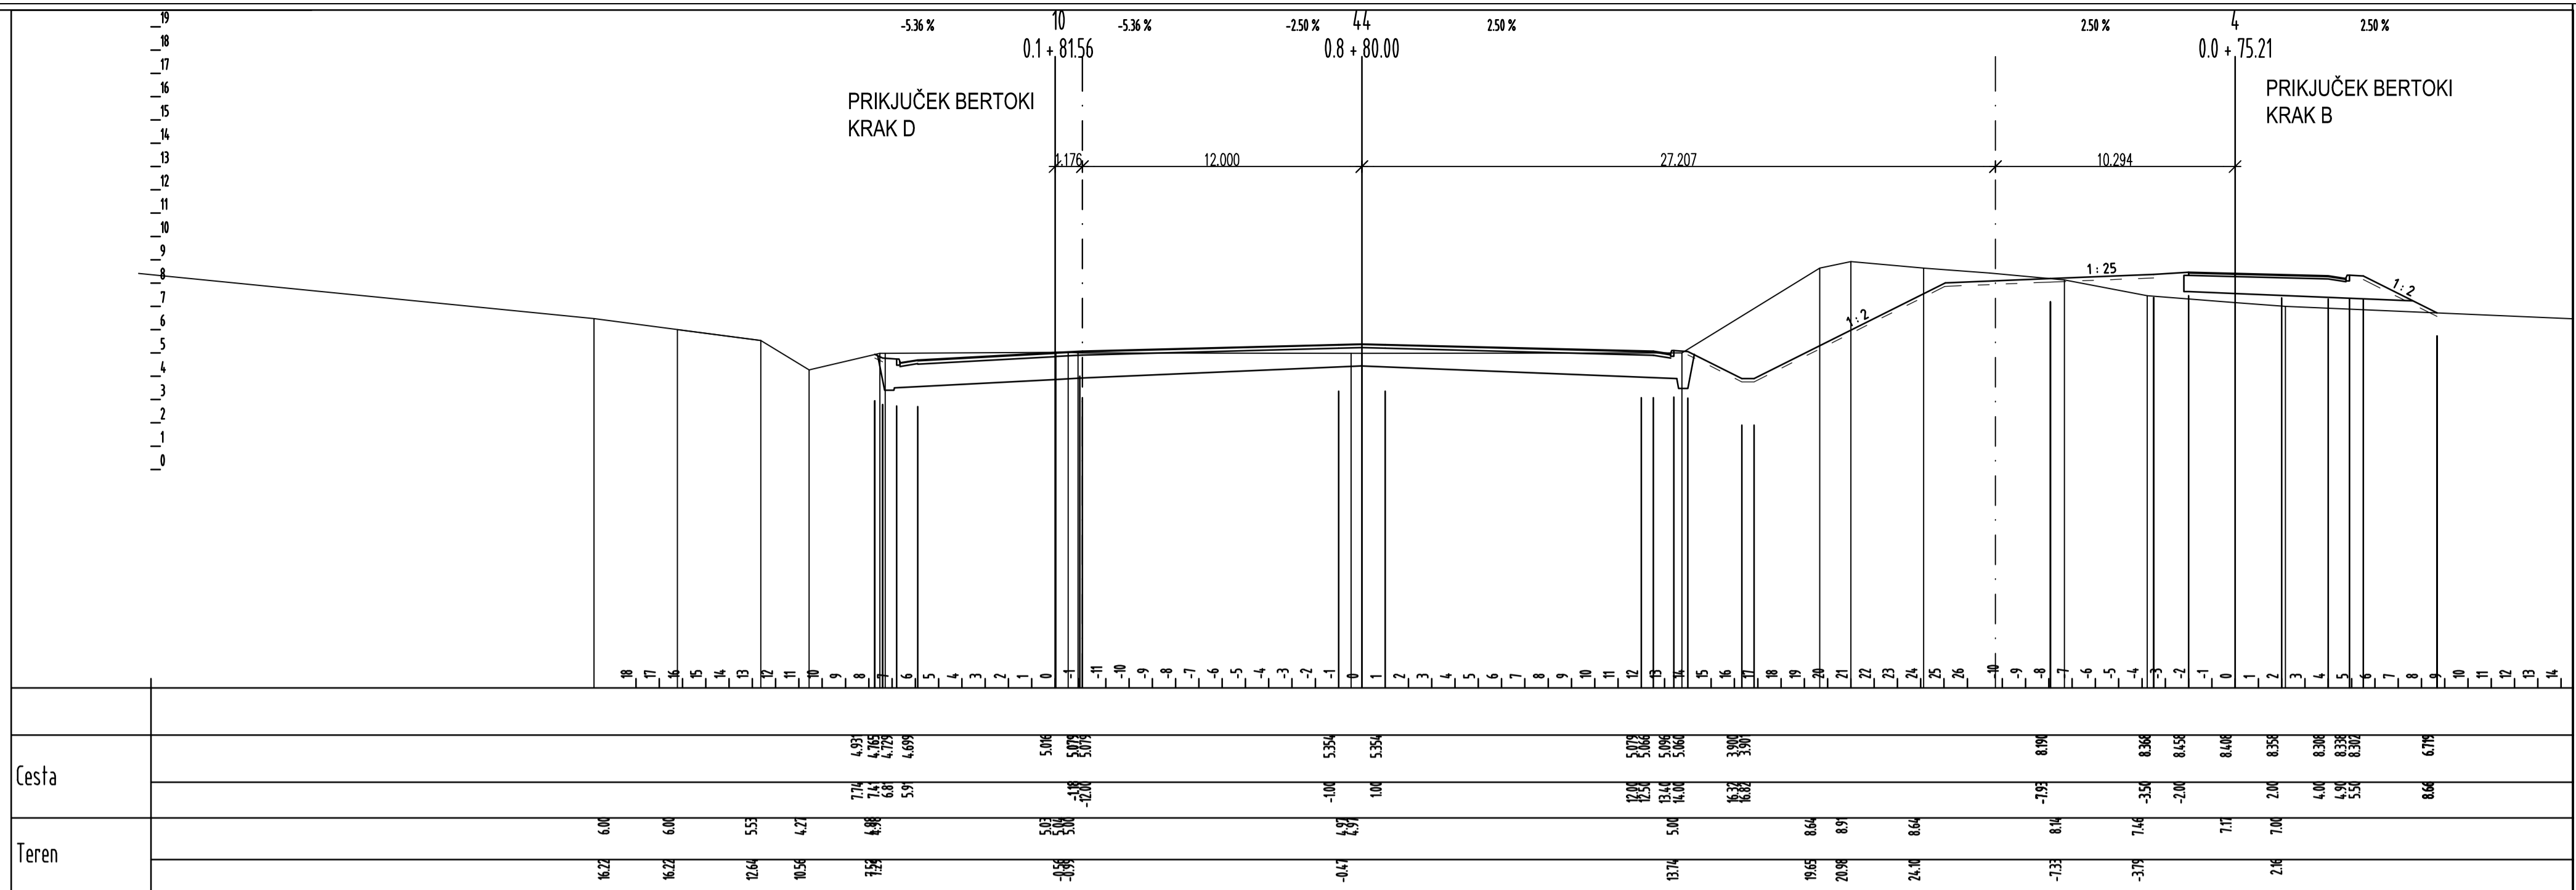


Cesta																				
Teren																				

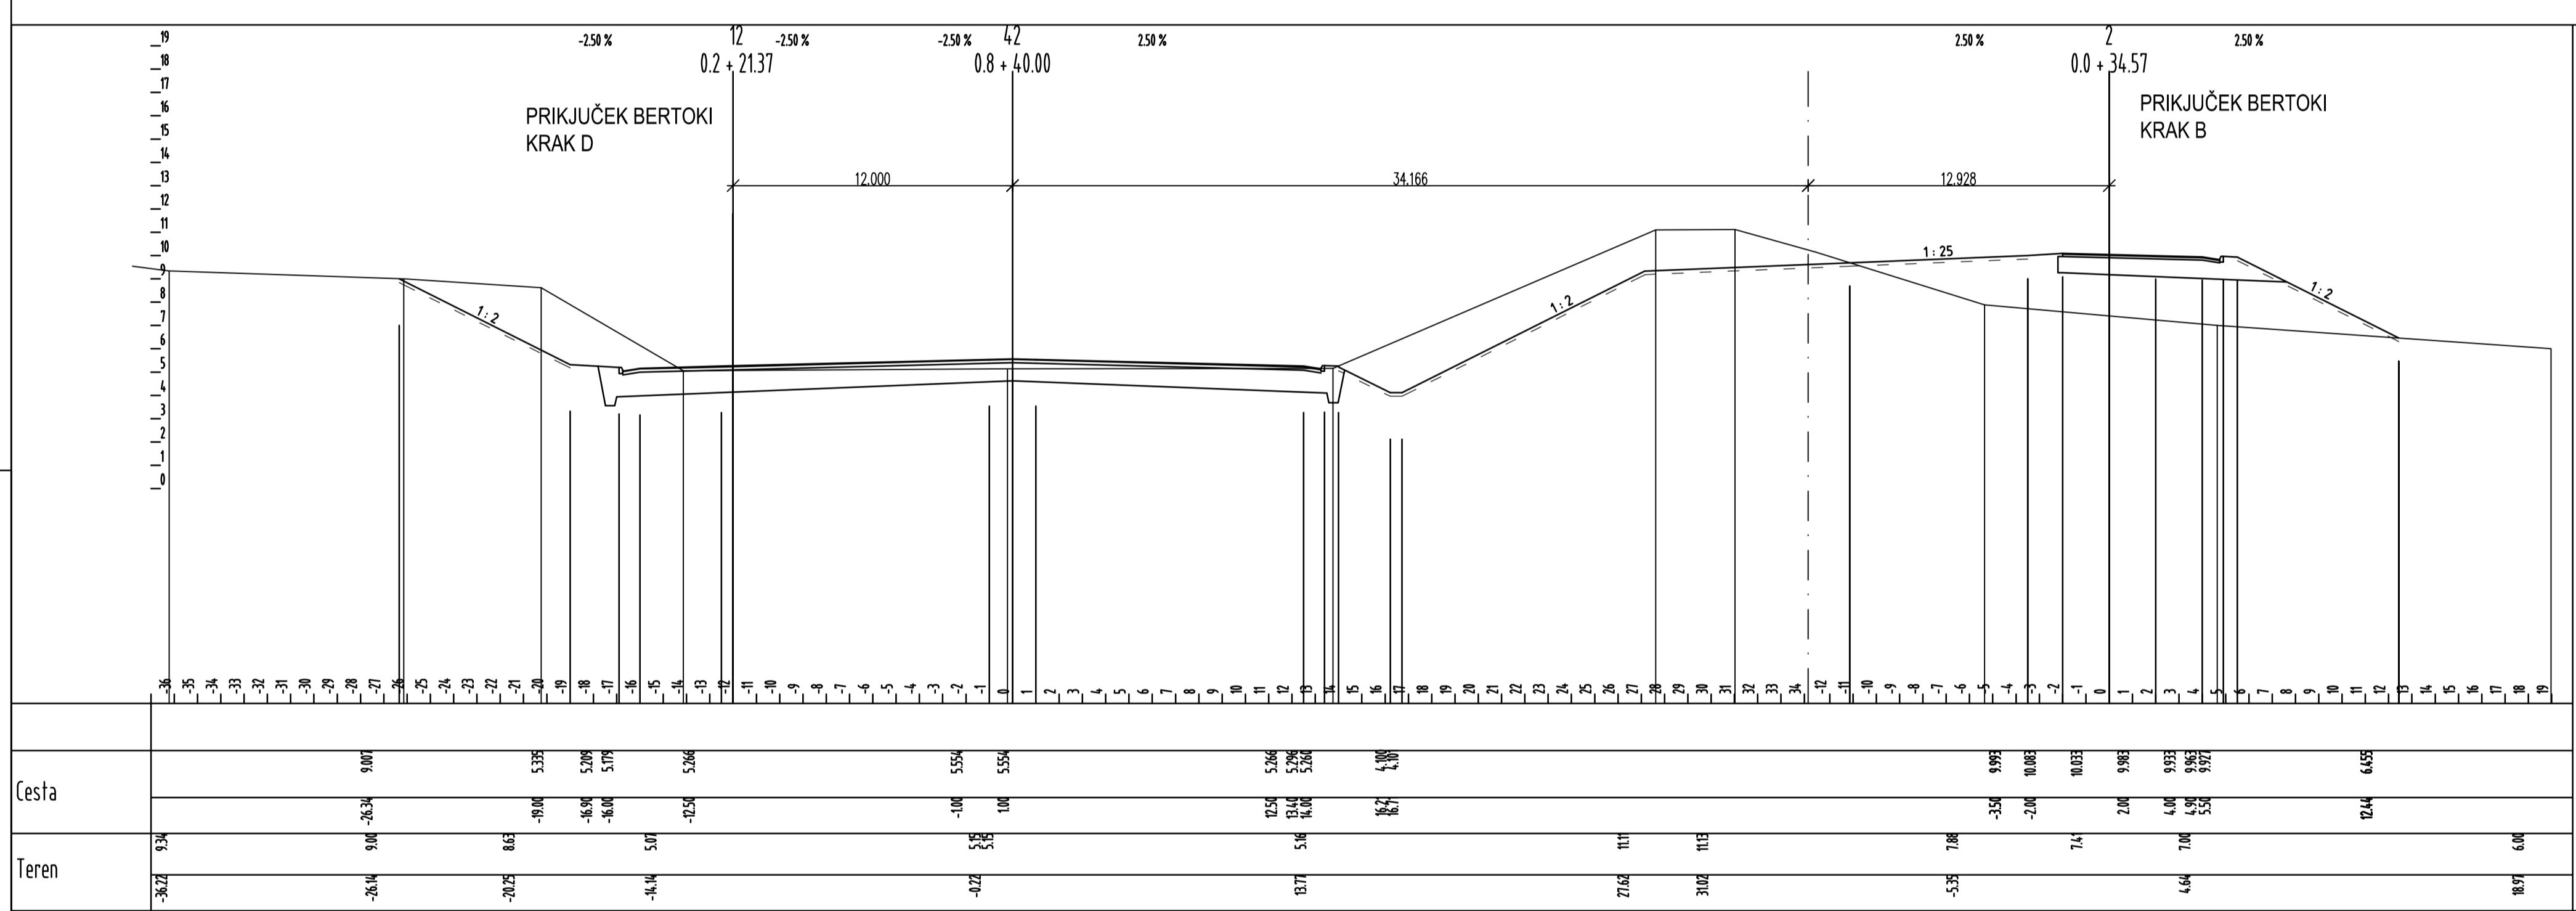


Cesta																				
Teren																				

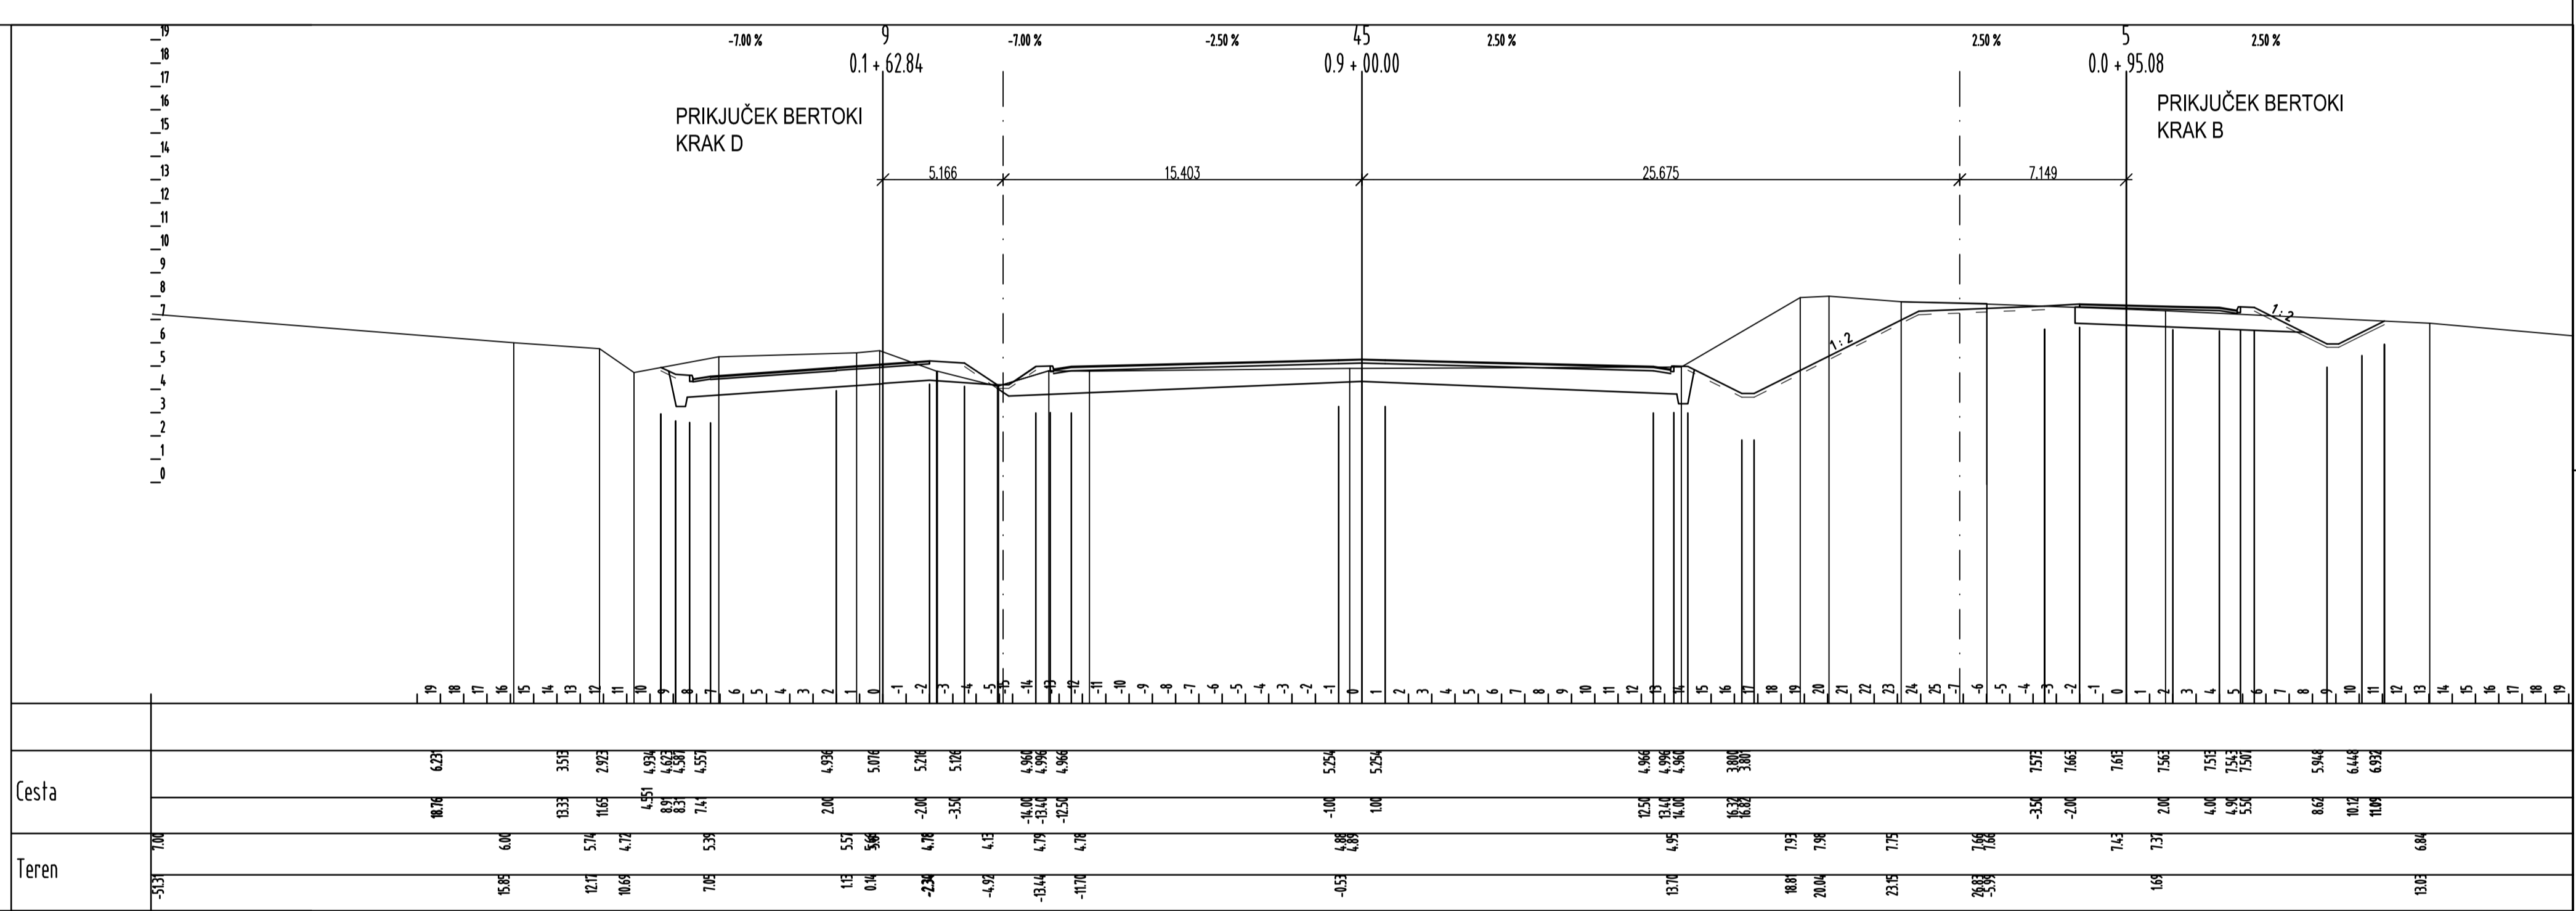

Cesta																				
Teren																				

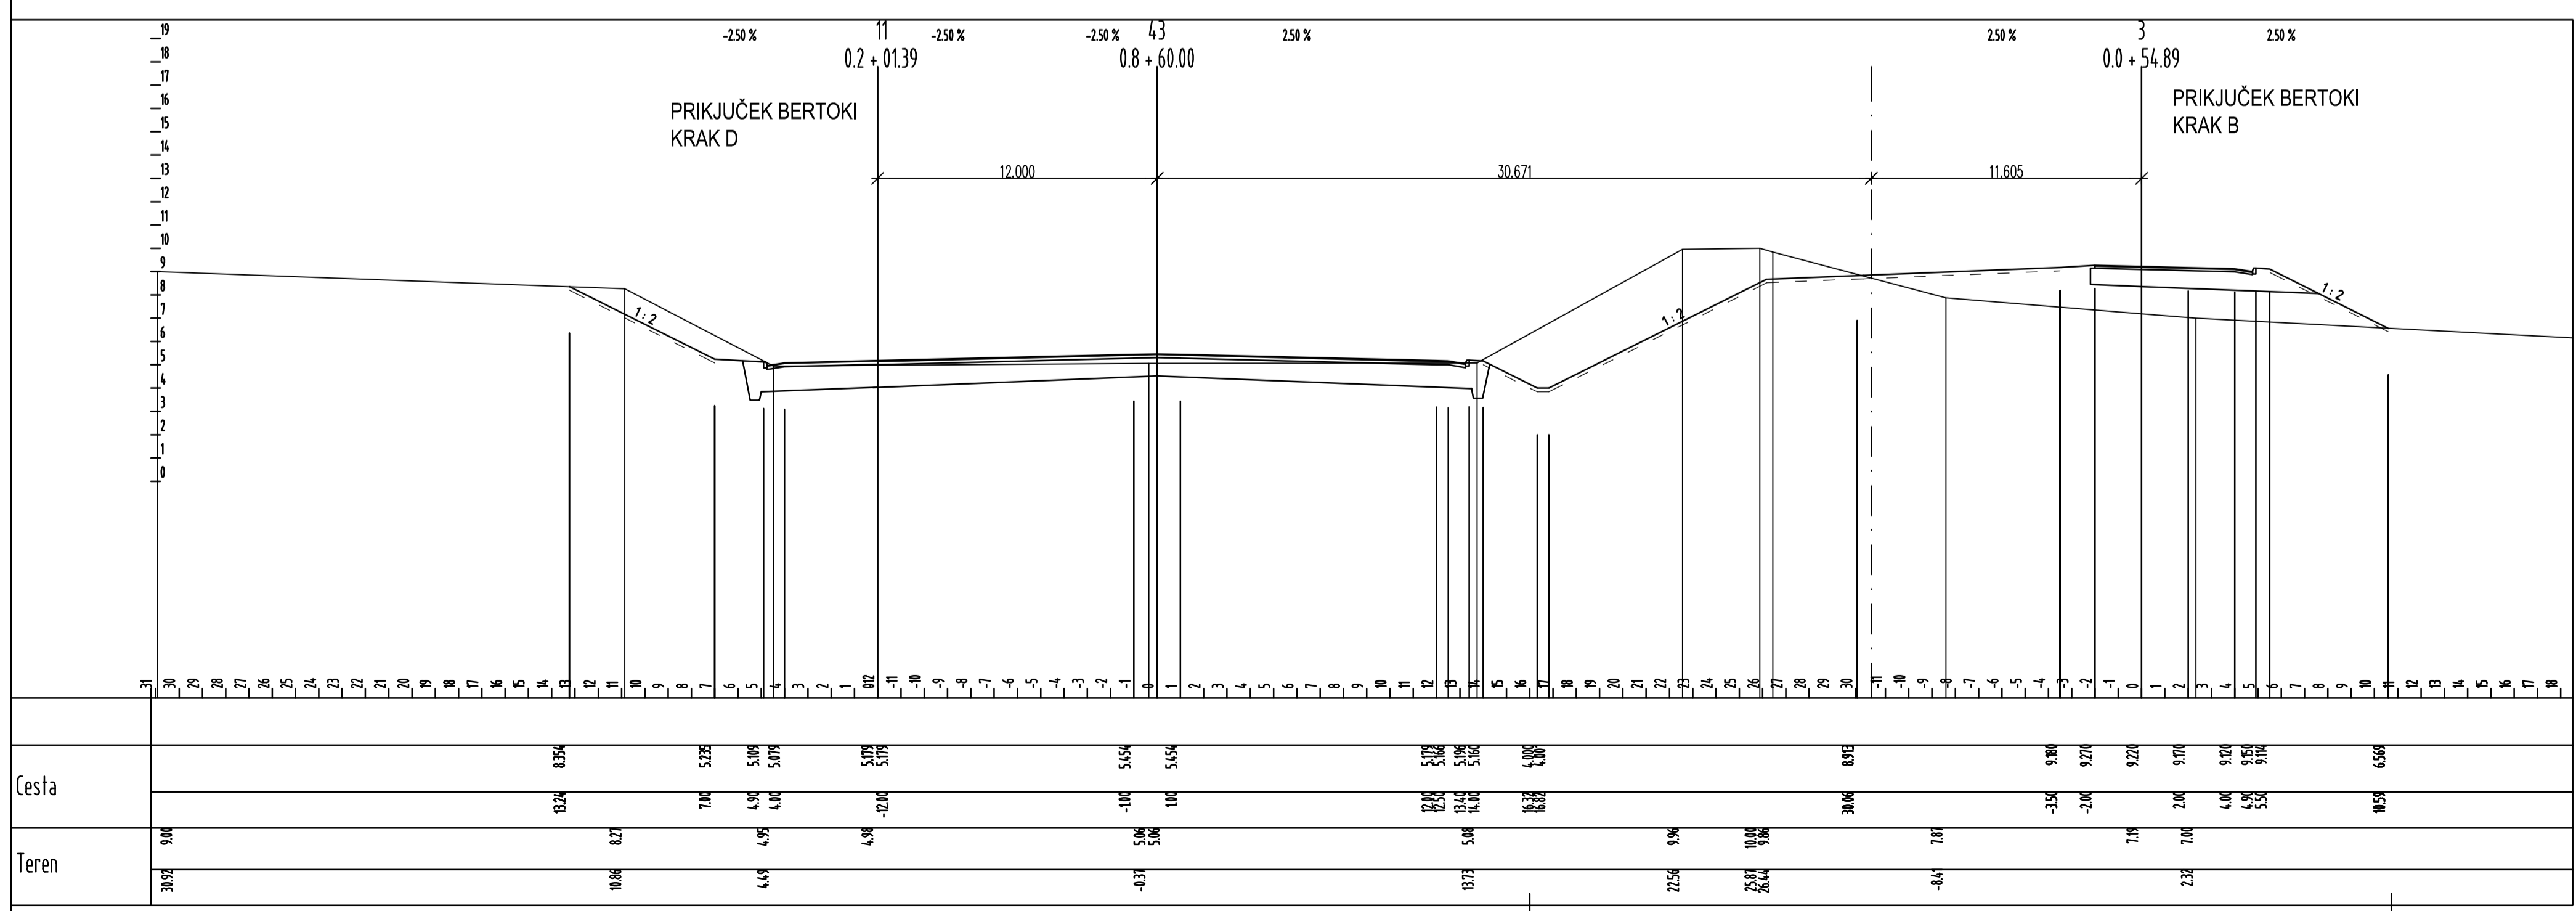

Cesta																				
Teren																				

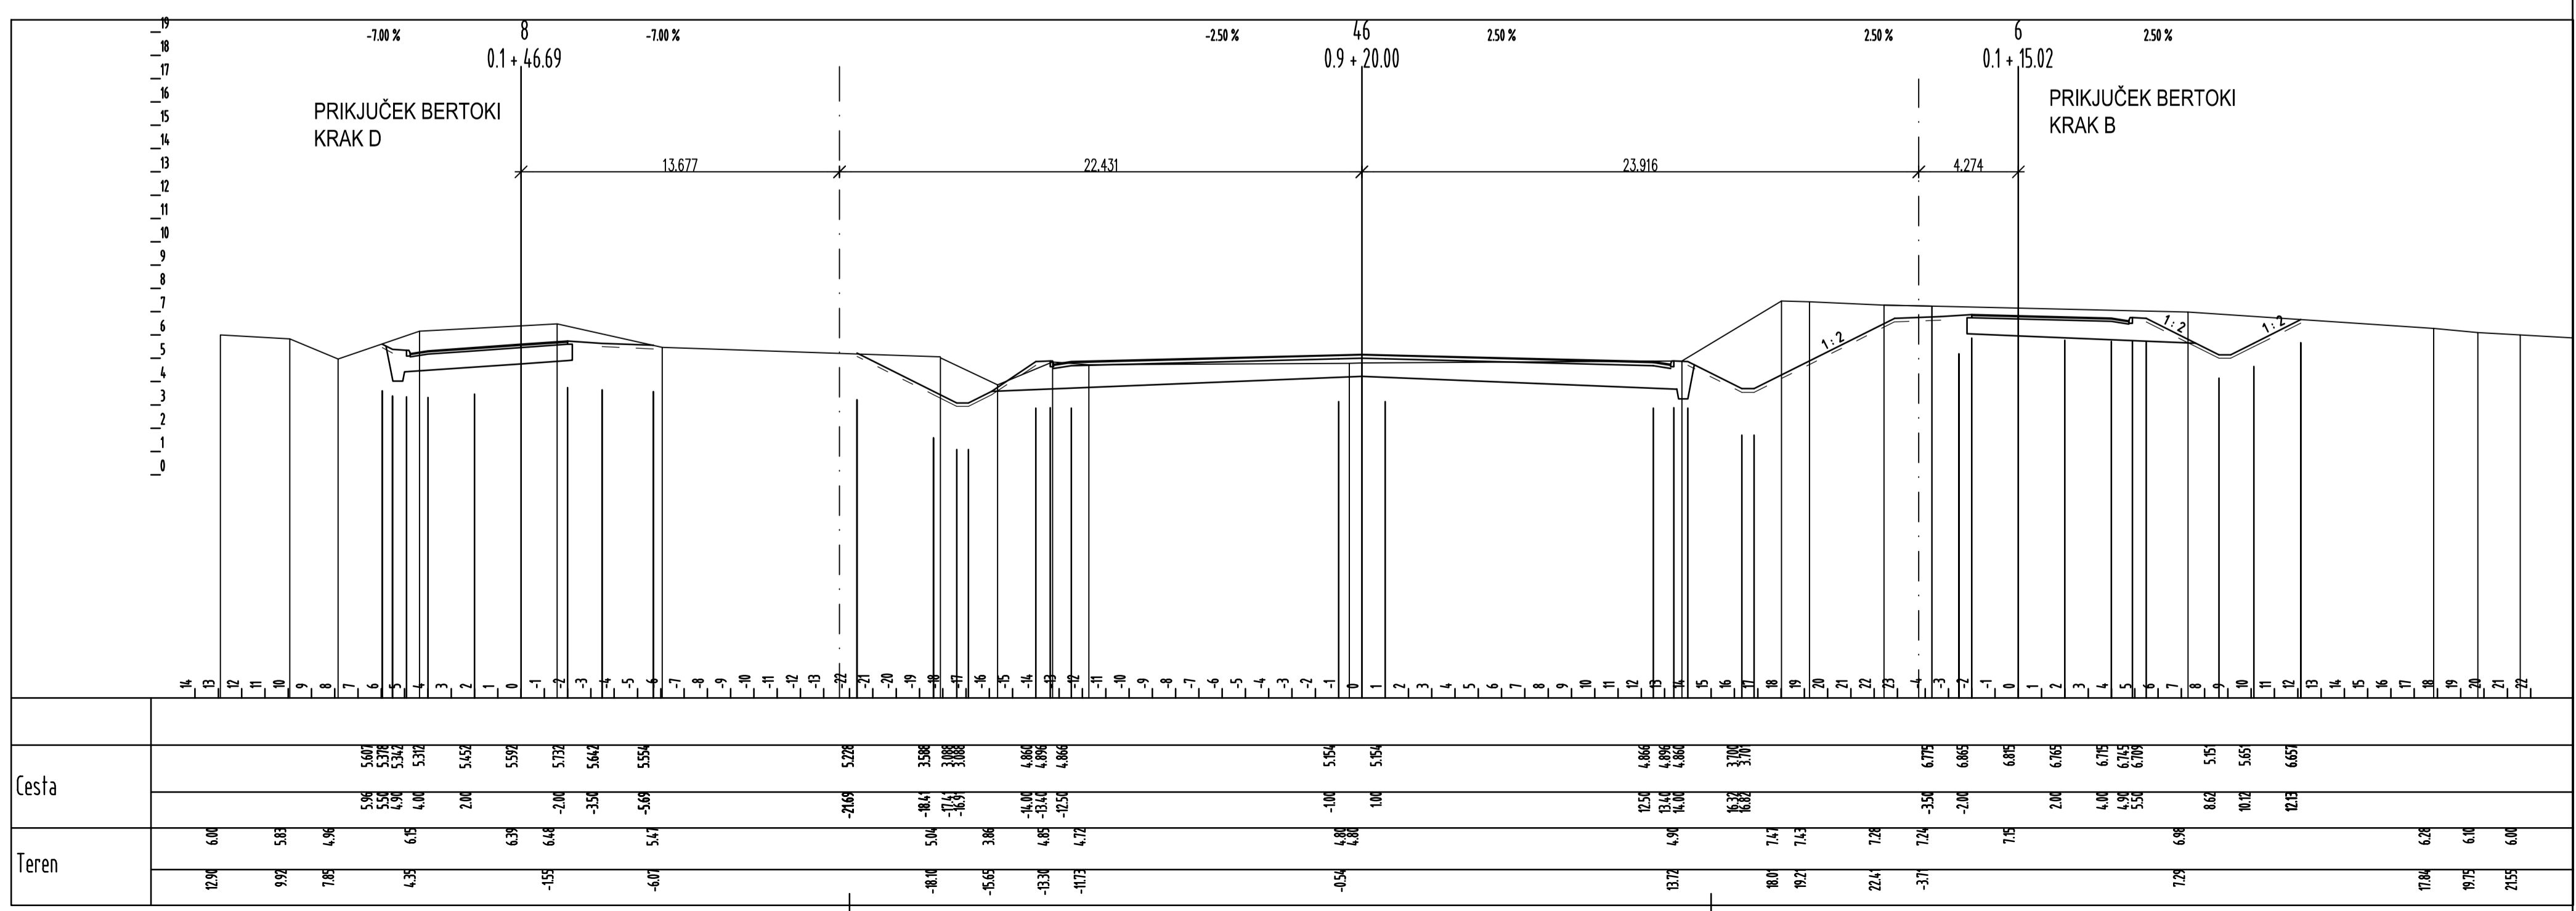

Cesta																				
Teren																				

projektant JV PRONIZ d.o.o. Ljubljana, C. Ljubljanske brigade 23a	cesta HC KOPER – DRAGONJA odsek 0385 KOPER – DRAGONJA pododsek -
	št. projekta C-180/07 št. načrta C-180/07 stopnja obdelave IDP objekt GLAVNA TRASA opis PREČNI PROFILI od P 41 do P 46
projektirni atelje SPIT projekcijska inženjerska d.o.o. Vojkova 18, 8250 Sežana	merilo 1 : 200 datum september 2009 dopolnjeno oktober 2012
projektant načrta PRONIZ d.o.o. 1117 Ljubljana, C. Ljubljanske brigade 23a tel.: 01 5980-82-80, fax: 01 5980-82-85 e-pošta: proniz@proniz.net	št. odločka 0385 arhivska št. 001.2101 št. faza/projekt št. lista risbe G.132 št. priloge 6,2-3
odg. vodja proj. Janez Senk, u.d.i.g. 0174 odg. proj. načrta Tomaž Pogodnik, u.d.i.g. 01990	
oddelki David Bogataj, u.d.i.g. 01990 Gasper Senk, rač.teh. 01990	
investitor DARS DRUŽBA ZA AVTODOSTE V REPUBLIKI SLOVENIJI a.s.	