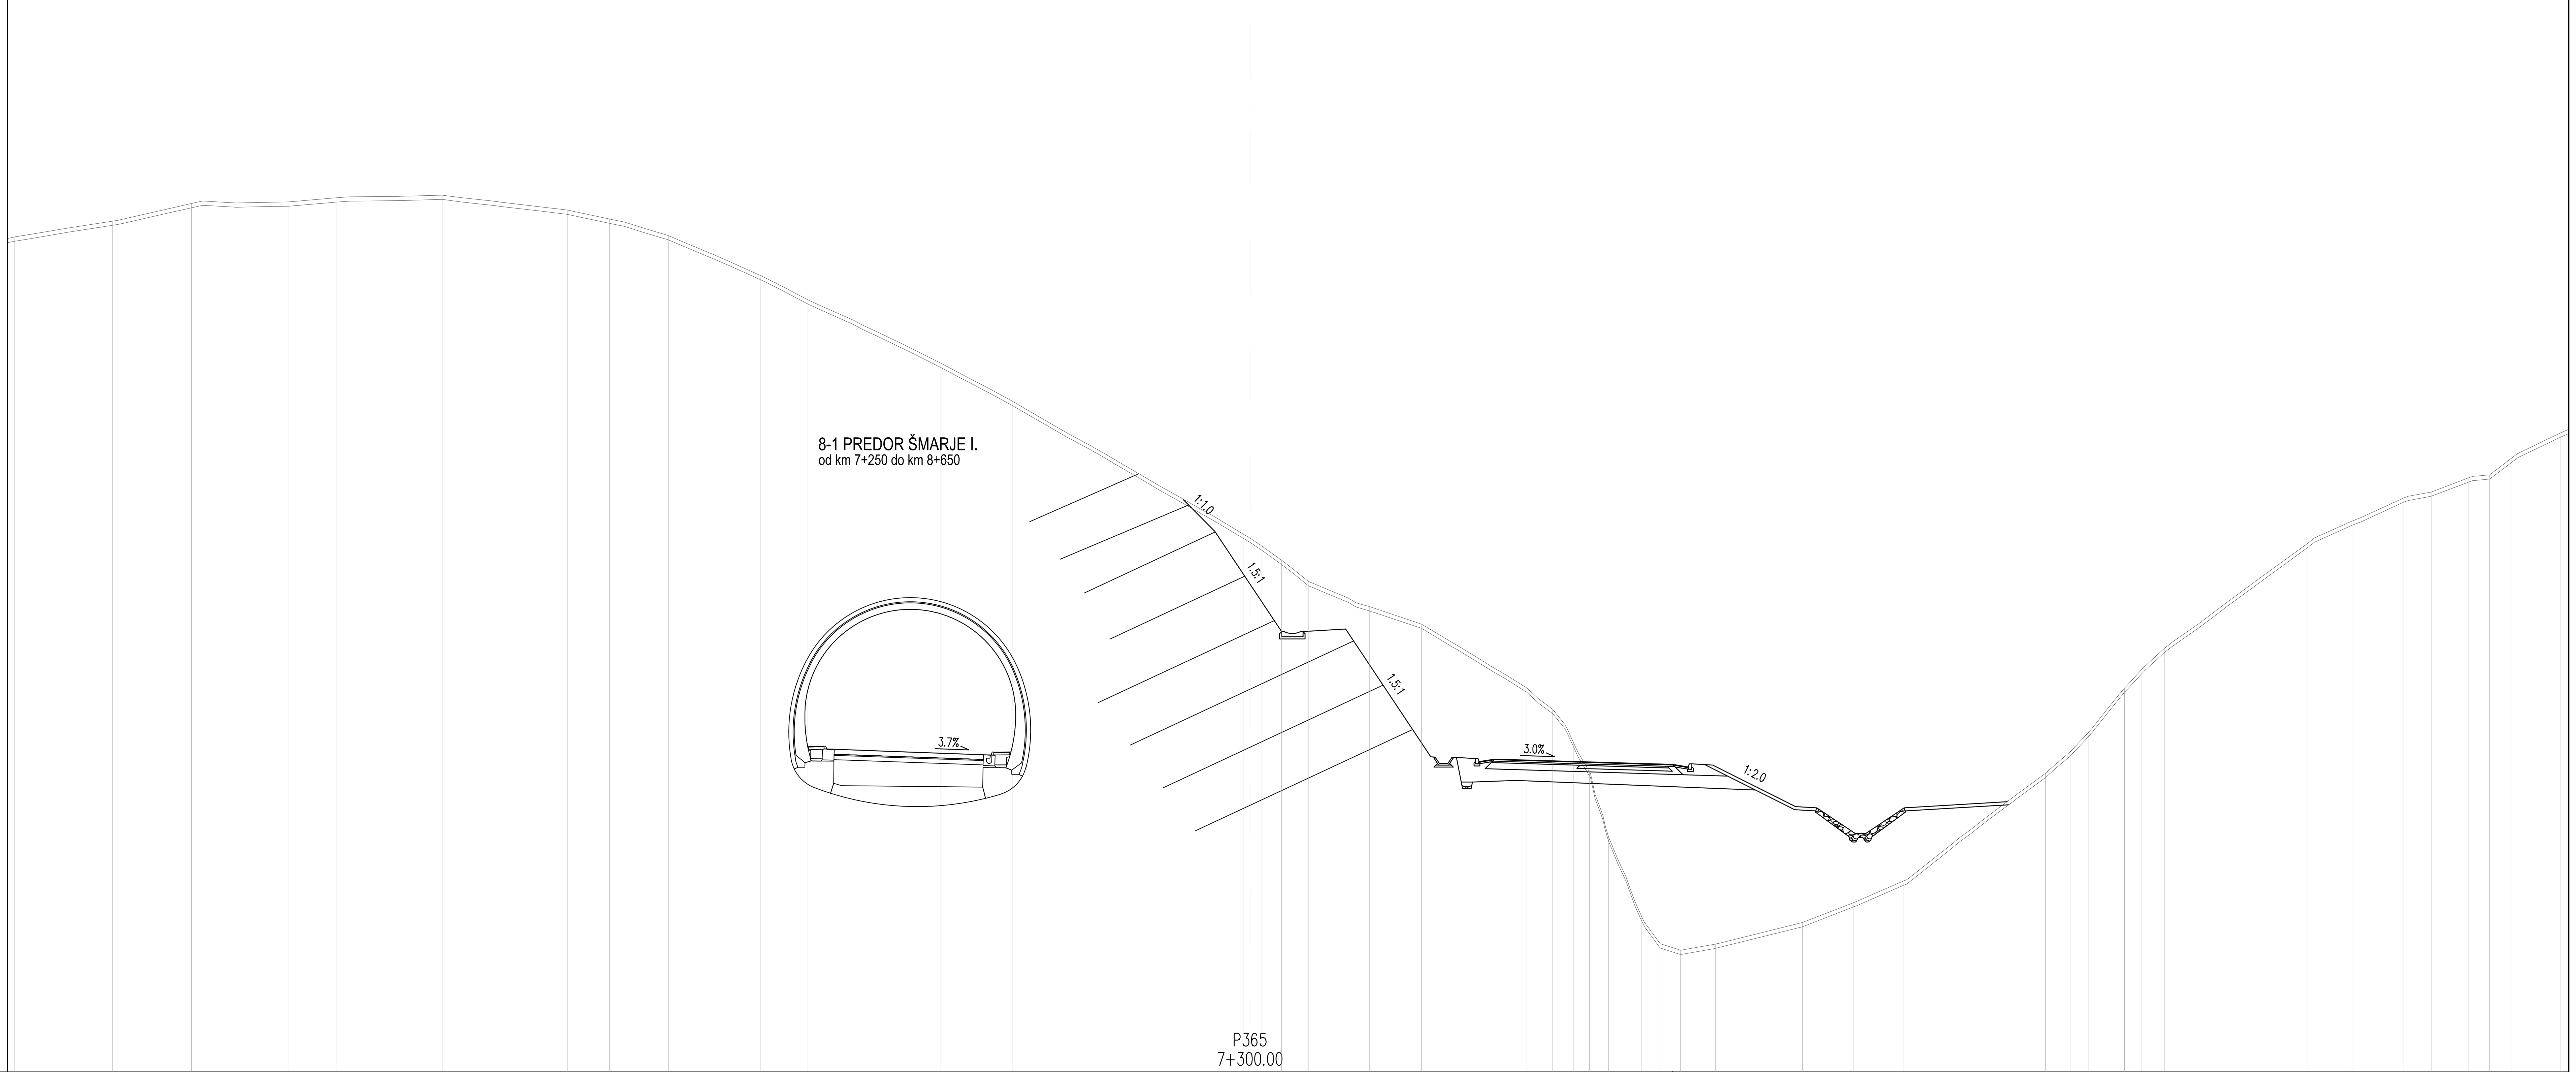

OD OSI	CESTIŠČE
4.000	110.146
15.994	109.998
4.000	109.849
4.000	109.668
15.484	109.548
4.000	109.428
4.347	109.417
31.490	106.180

OD OSI	TEREN
[illegible]	[illegible]
57.98	134.16
53.40	134.91
49.69	135.73
45.11	135.81
42.86	136.00
37.92	136.13
32.04	135.42
30.06	135.00
27.28	134.22
22.96	132.35
20.75	131.21
14.51	128.24
11.13	126.44
0.32	120.22
0.56	119.66
1.47	119.00
2.73	118.00
5.61	116.82
8.05	116.00
13.00	113.00
14.21	112.00
15.17	110.46
15.94	109.07
16.83	106.00
18.39	102.26
19.25	101.01
20.21	100.70
21.84	100.99
25.93	102.00
28.33	102.94
30.69	103.96
37.33	109.00
38.49	110.00
39.37	110.94
41.04	113.00
41.86	113.88
42.93	114.88
49.65	119.80
51.72	120.83
54.16	121.93
55.43	122.20
57.17	122.86
58.18	123.00
59.18	123.77
61.52	124.98

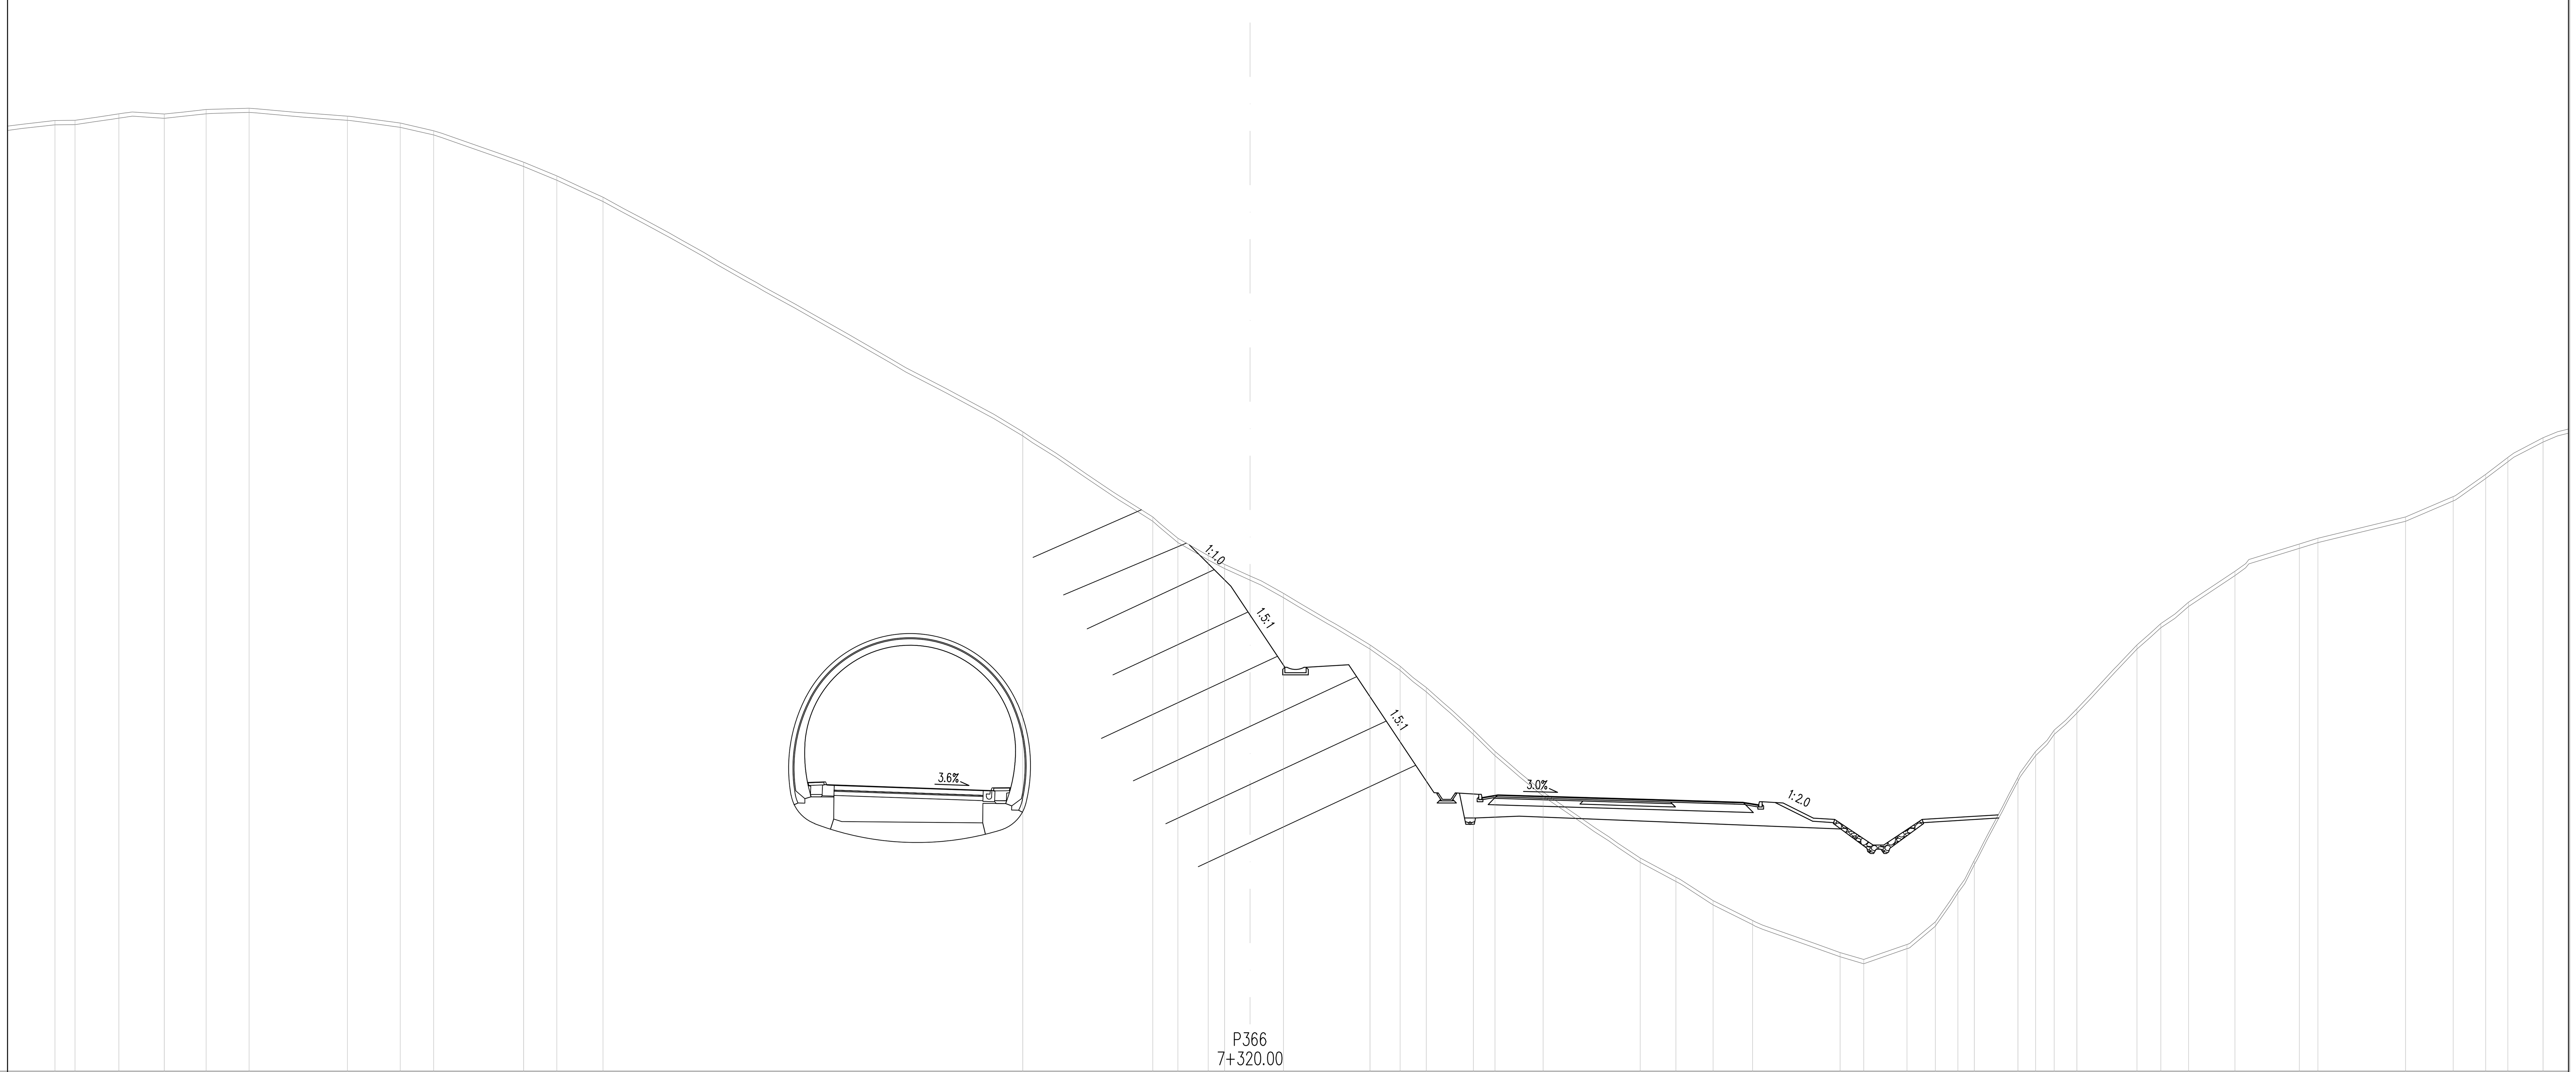

OD OSI	CESTIŠČE
4.000	110.444
16.000	110.302
4.000	110.160
4.000	109.963
15.631	109.843
4.000	109.723
7.500	109.618
32.311	107.610

OD OSI	TEREN
[illegible]	[illegible]
56.09	141.60
55.15	141.61
53.09	141.91
50.96	141.90
48.99	142.11
46.98	142.18
42.36	141.81
39.89	141.48
38.32	141.12
34.09	139.64
32.53	139.00
30.37	138.00
10.67	127.00
4.57	123.00
3.38	122.00
1.97	121.19
1.19	120.78
0.00	120.24
1.57	119.42
5.63	117.00
7.04	116.00
8.27	115.00
10.48	113.00
11.50	112.00
13.76	110.10
18.31	107.00
19.99	106.10
21.74	105.00
23.59	104.07
27.69	102.57
28.80	102.24
30.84	102.95
32.16	104.00
33.22	105.55
33.99	106.89
36.04	110.80
36.87	112.00
37.74	113.00
38.81	114.00
41.62	117.00
42.74	118.00
44.05	119.00
46.23	120.45
49.25	121.73
50.12	122.00
54.24	123.00
56.47	123.95
57.99	125.00
59.03	125.79
60.68	126.72

projektant JV

PRONIZ d.o.o.
Ljubljana, C. Ljubljanske brigade 23a

& projektivni atelje nizke gradnje d.o.o. ljubljana, kersnikova 9

& SPIT GRADBENI INŽENIRING d.o.o. Vojkova 19, 5250 Solkan

& GINEX International d.o.o. PROJEKTIVNI BIRO

& PROJEKT d.d. NOVA GORICA

projektant načrta
pa-ng projektivni atelje nizke gradnje
1000 LJUBLJANA, Kersnikova 9

odg. vodja proj. Janez Šenk, u.d.i.g. G-0474
odg. proj. načrta Katja Bebar, u.d.i.g. G-0547
obdelali Katja Bebar, u.d.i.g.

investitor
DARS
Družba za Avtoceste v Republiki Sloveniji d.d.

cesta HC KOPER – DRAGONJA
odsek 0385 KOPER – DRAGONJA
pododsek .

št. projekta C–180/07
št. načrta 11–6/08
stopnja obdelave IDP
objekt GLAVNA TRASA
opis PREČNI PROFILI P365 – P366

merilo 1 : 200
datum september 2009, dopolnjeno oktober 2012

št.odseka	arhivska št.	faza/objekt
0385		001.2101
šifra risbe		
G.132		

ident. št. risbe *št. priloge* 7,4–1