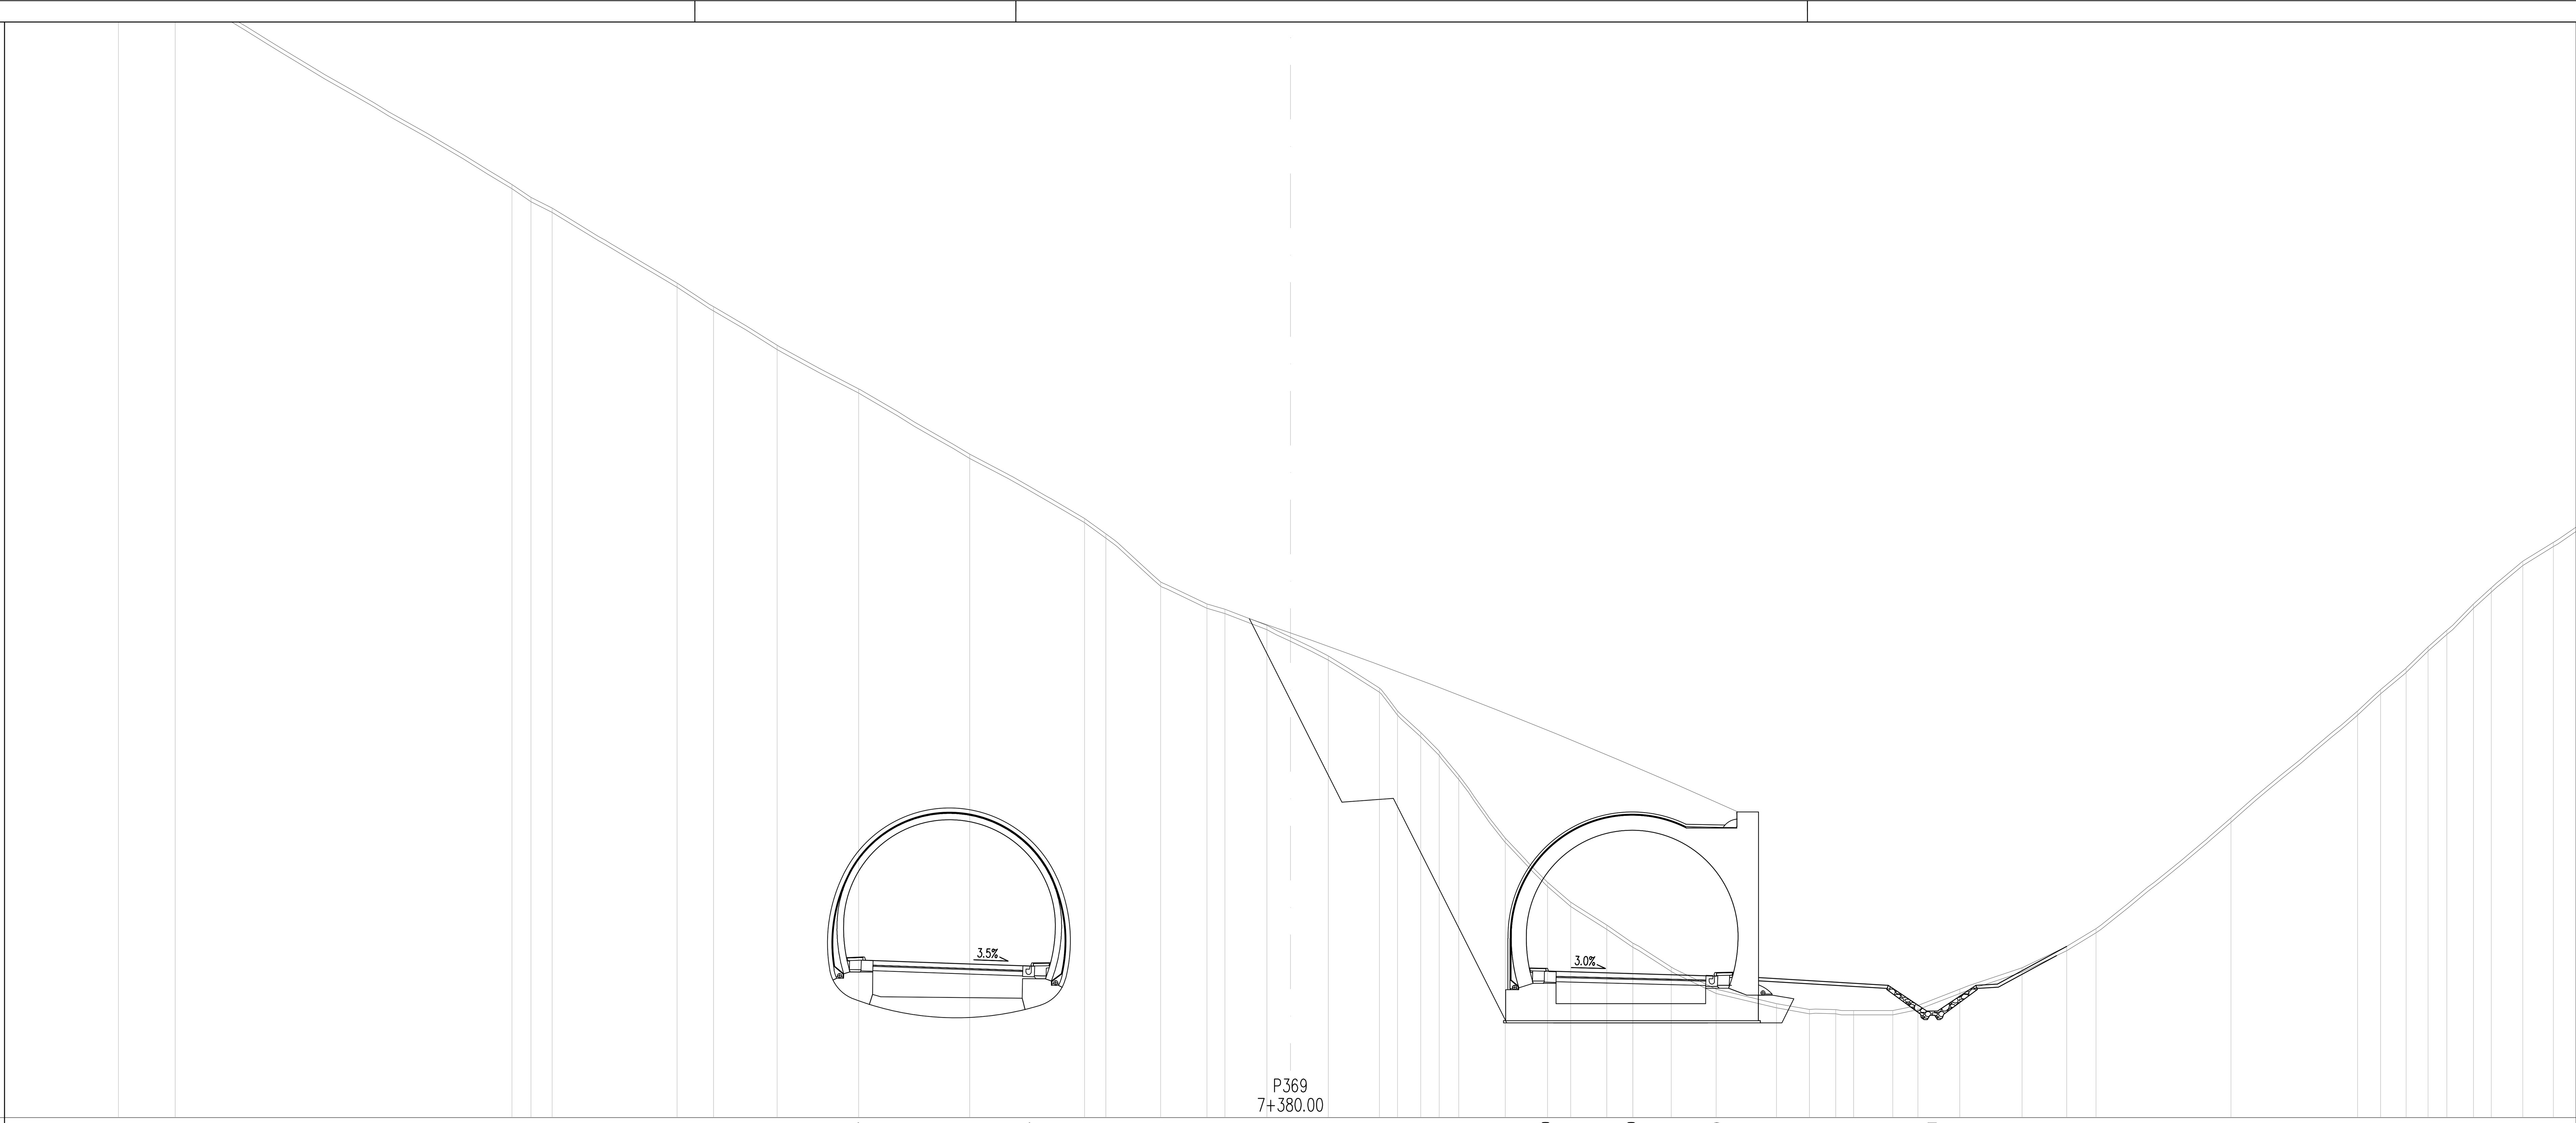

CESTIŠČE	111.357, 111.217, 111.077, 110.850, 110.730, 110.610, 108.981
OD OSI	4.000, 16.000, 4.000, 4.000, 15.925, 4.000, 29.993

TEREN	OD OSI
156.18	[illegible]
157.77	54.77
157.00	52.12
147.60	36.39
147.00	35.49
146.50	34.50
143.00	28.67
141.89	26.96
140.09	23.99
138.05	20.18
135.00	14.99
132.00	9.62
131.28	8.62
129.03	6.06
128.00	3.90
127.75	3.06
127.00	1.10
125.58	1.78
124.08	4.16
123.00	5.01
122.00	6.10
121.13	6.95
120.00	7.87
117.06	10.04
115.00	12.02
114.07	13.10
113.00	14.79
112.16	16.01
111.03	17.80
110.00	19.90
109.33	22.72
109.05	24.26
109.05	25.49
109.00	26.32
109.00	28.15
109.25	29.33
110.00	31.29
111.00	34.20
112.00	36.28
112.84	37.66
118.00	43.96
123.00	49.88
124.00	50.96
125.00	52.14
126.00	53.17
126.78	54.05
128.00	55.30
128.75	56.13
130.00	57.60
130.88	59.03

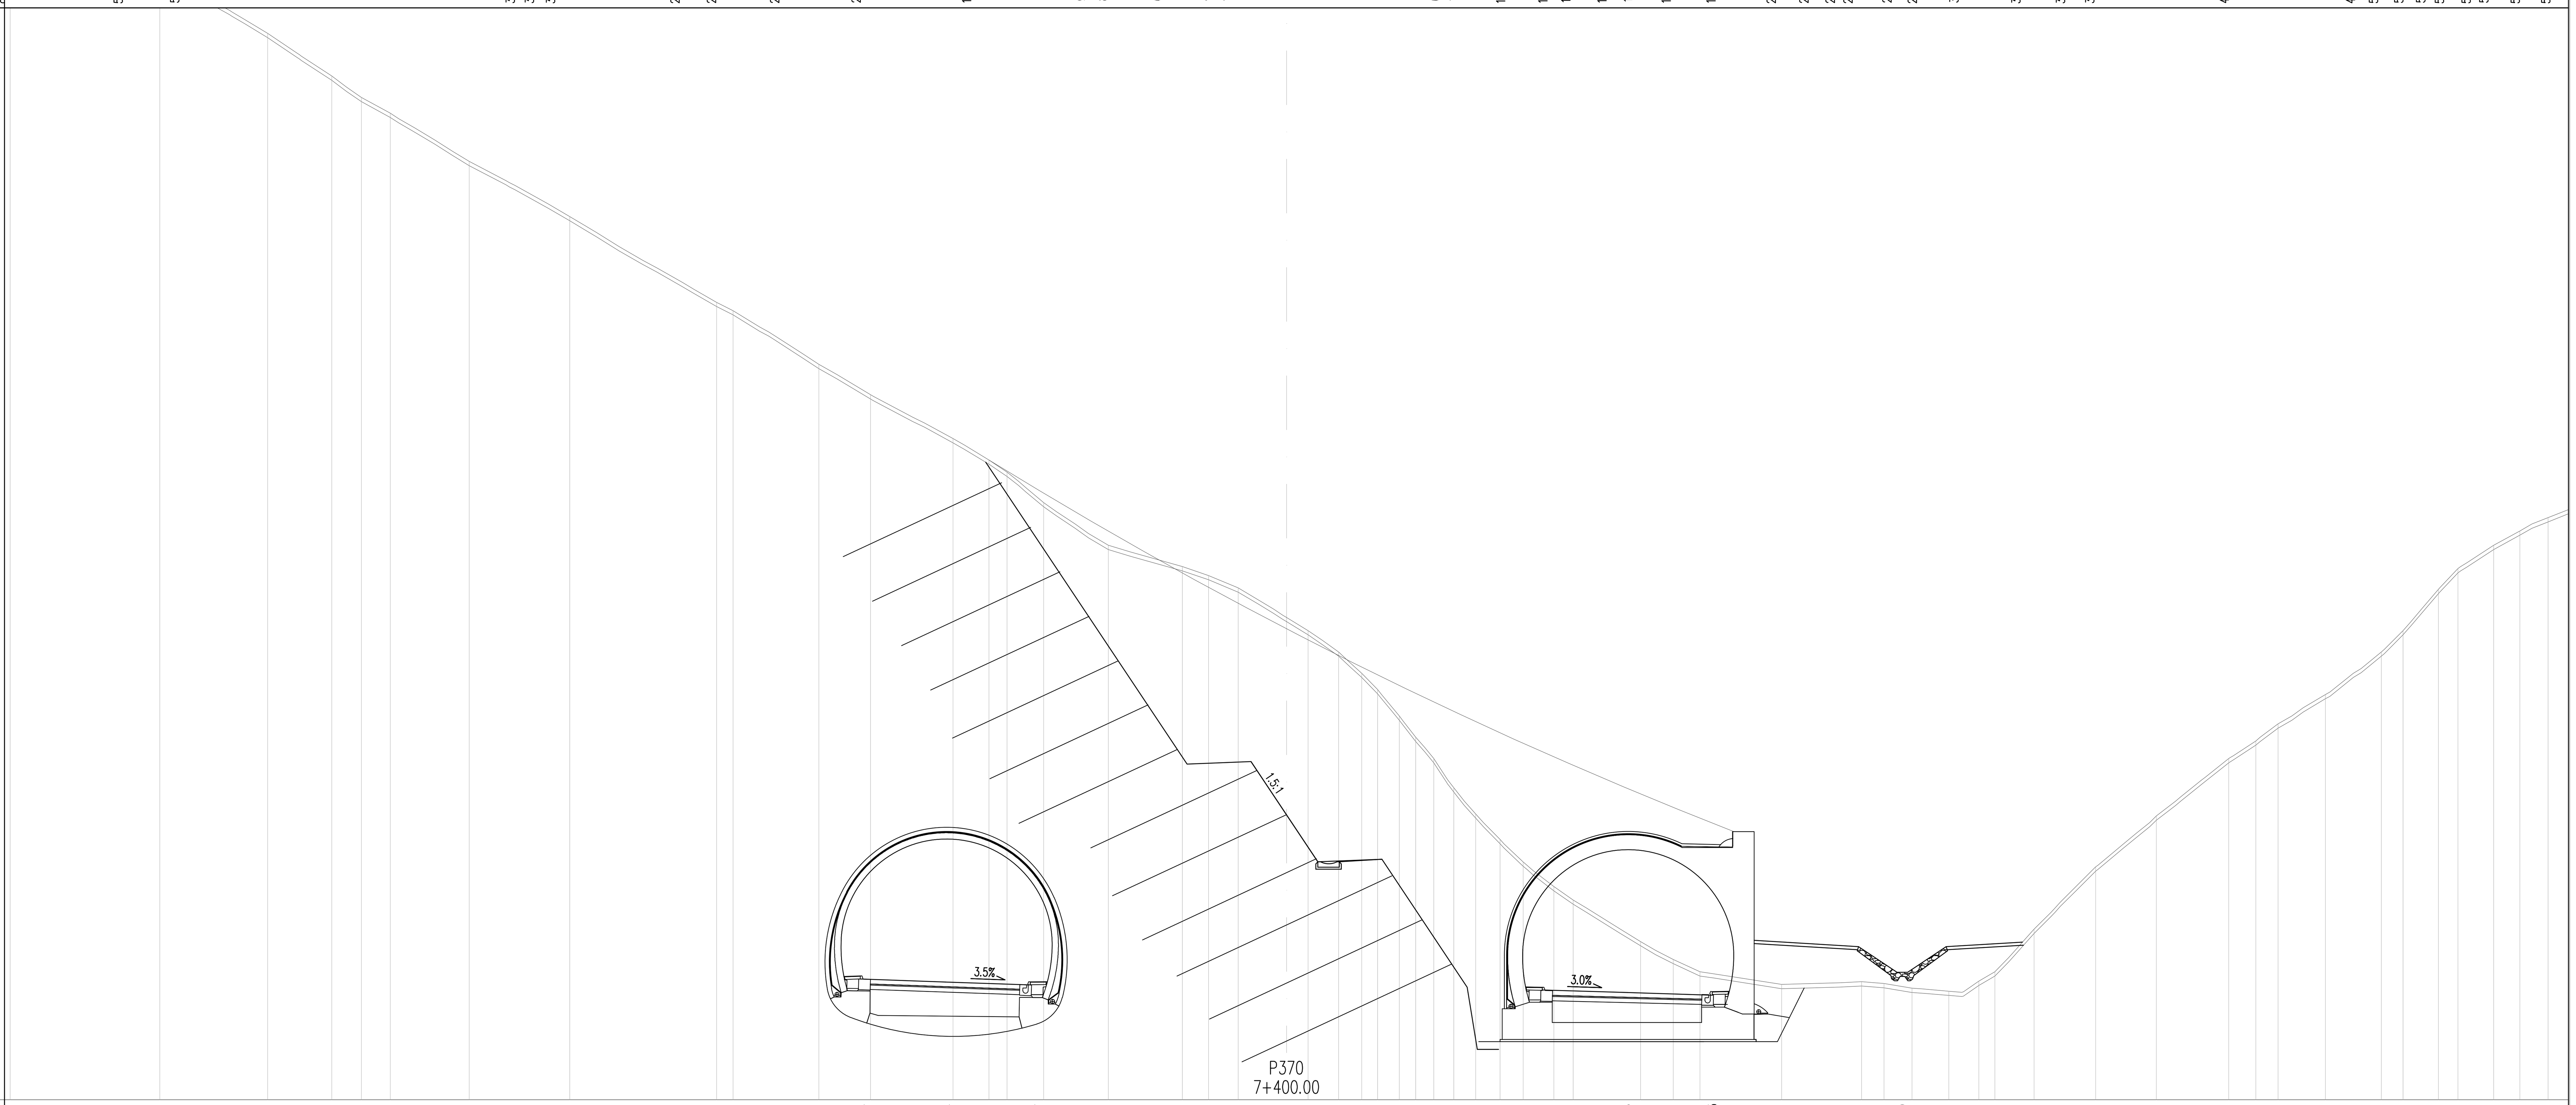

CESTIŠČE	111.662, 111.522, 111.382, 111.145, 111.025, 110.905, 111.980
OD OSI	4.000, 16.000, 4.000, 4.000, 15.973, 4.000, 28.870

TEREN	OD OSI
162.49	[illegible]
162.27	59.83
159.00	52.82
156.00	47.76
154.00	44.76
153.00	43.37
152.26	42.01
150.00	38.32
147.41	33.60
143.39	26.71
143.00	25.95
140.48	21.92
139.06	19.50
137.00	15.63
136.00	13.94
135.43	13.10
134.00	11.39
132.00	8.35
131.00	4.88
130.58	3.65
130.00	2.26
128.00	1.01
127.00	2.44
126.00	3.52
125.23	4.27
124.00	5.29
123.00	6.05
122.00	6.91
120.63	7.85
119.40	8.87
118.21	10.01
117.15	11.09
116.00	12.54
115.37	13.44
113.42	16.60
112.58	18.13
112.00	19.39
111.41	23.21
111.53	26.96
111.45	28.01
111.23	29.32
111.09	31.05
111.56	32.46
112.00	33.21
114.00	35.04
116.92	37.94
119.31	40.78
122.00	44.17
122.83	45.45
123.62	46.49
125.00	48.70
127.00	51.33
128.00	52.34
129.93	54.00
130.91	54.91
132.00	56.59
132.67	57.82
133.29	59.14

projektant JV

PRONIZ d.o.o. Ljubljana, C. Ljubljanske brigade 23a

& projektivni atelje nizke gradnje d.o.o. ljubljana, kersnikova 9

& SPIT GRADBENI INŽENIRING d.o.o. Vojkova 19, 5250 Solkan

& GINEX International d.o.o. PROJEKTIVNI BIRO

& PROJEKT d.d. NOVA GORICA

projektant načrta

pa-ng projektivni atelje nizke gradnje 1000 LJUBLJANA, Kersnikova 9

odg. vodja proj. Janez Šenk, u.d.i.g. G-0474
odg. proj. načrta Katja Bebar, u.d.i.g. G-0547
obdelali Katja Bebar, u.d.i.g.

investitor DARS Družba za Avtoceste v Republiki Sloveniji d.d.

cesta HC KOPER – DRAGONJA
odsek 0385 KOPER – DRAGONJA
pododsek .

št. projekta C–180/07
št. načrta 11–6/08
stopnja obdelave IDP
objekt GLAVNA TRASA
opis PREČNI PROFILI P 369 – P 370
merilo 1 : 200
datum september 2009, dopolnjeno oktober 2012

št.odseka	arhivska št.	faza/objekt
0385		001.2101
šifra risbe		
G.132		

ident. št. risbe *št. priloge* 7,4–3