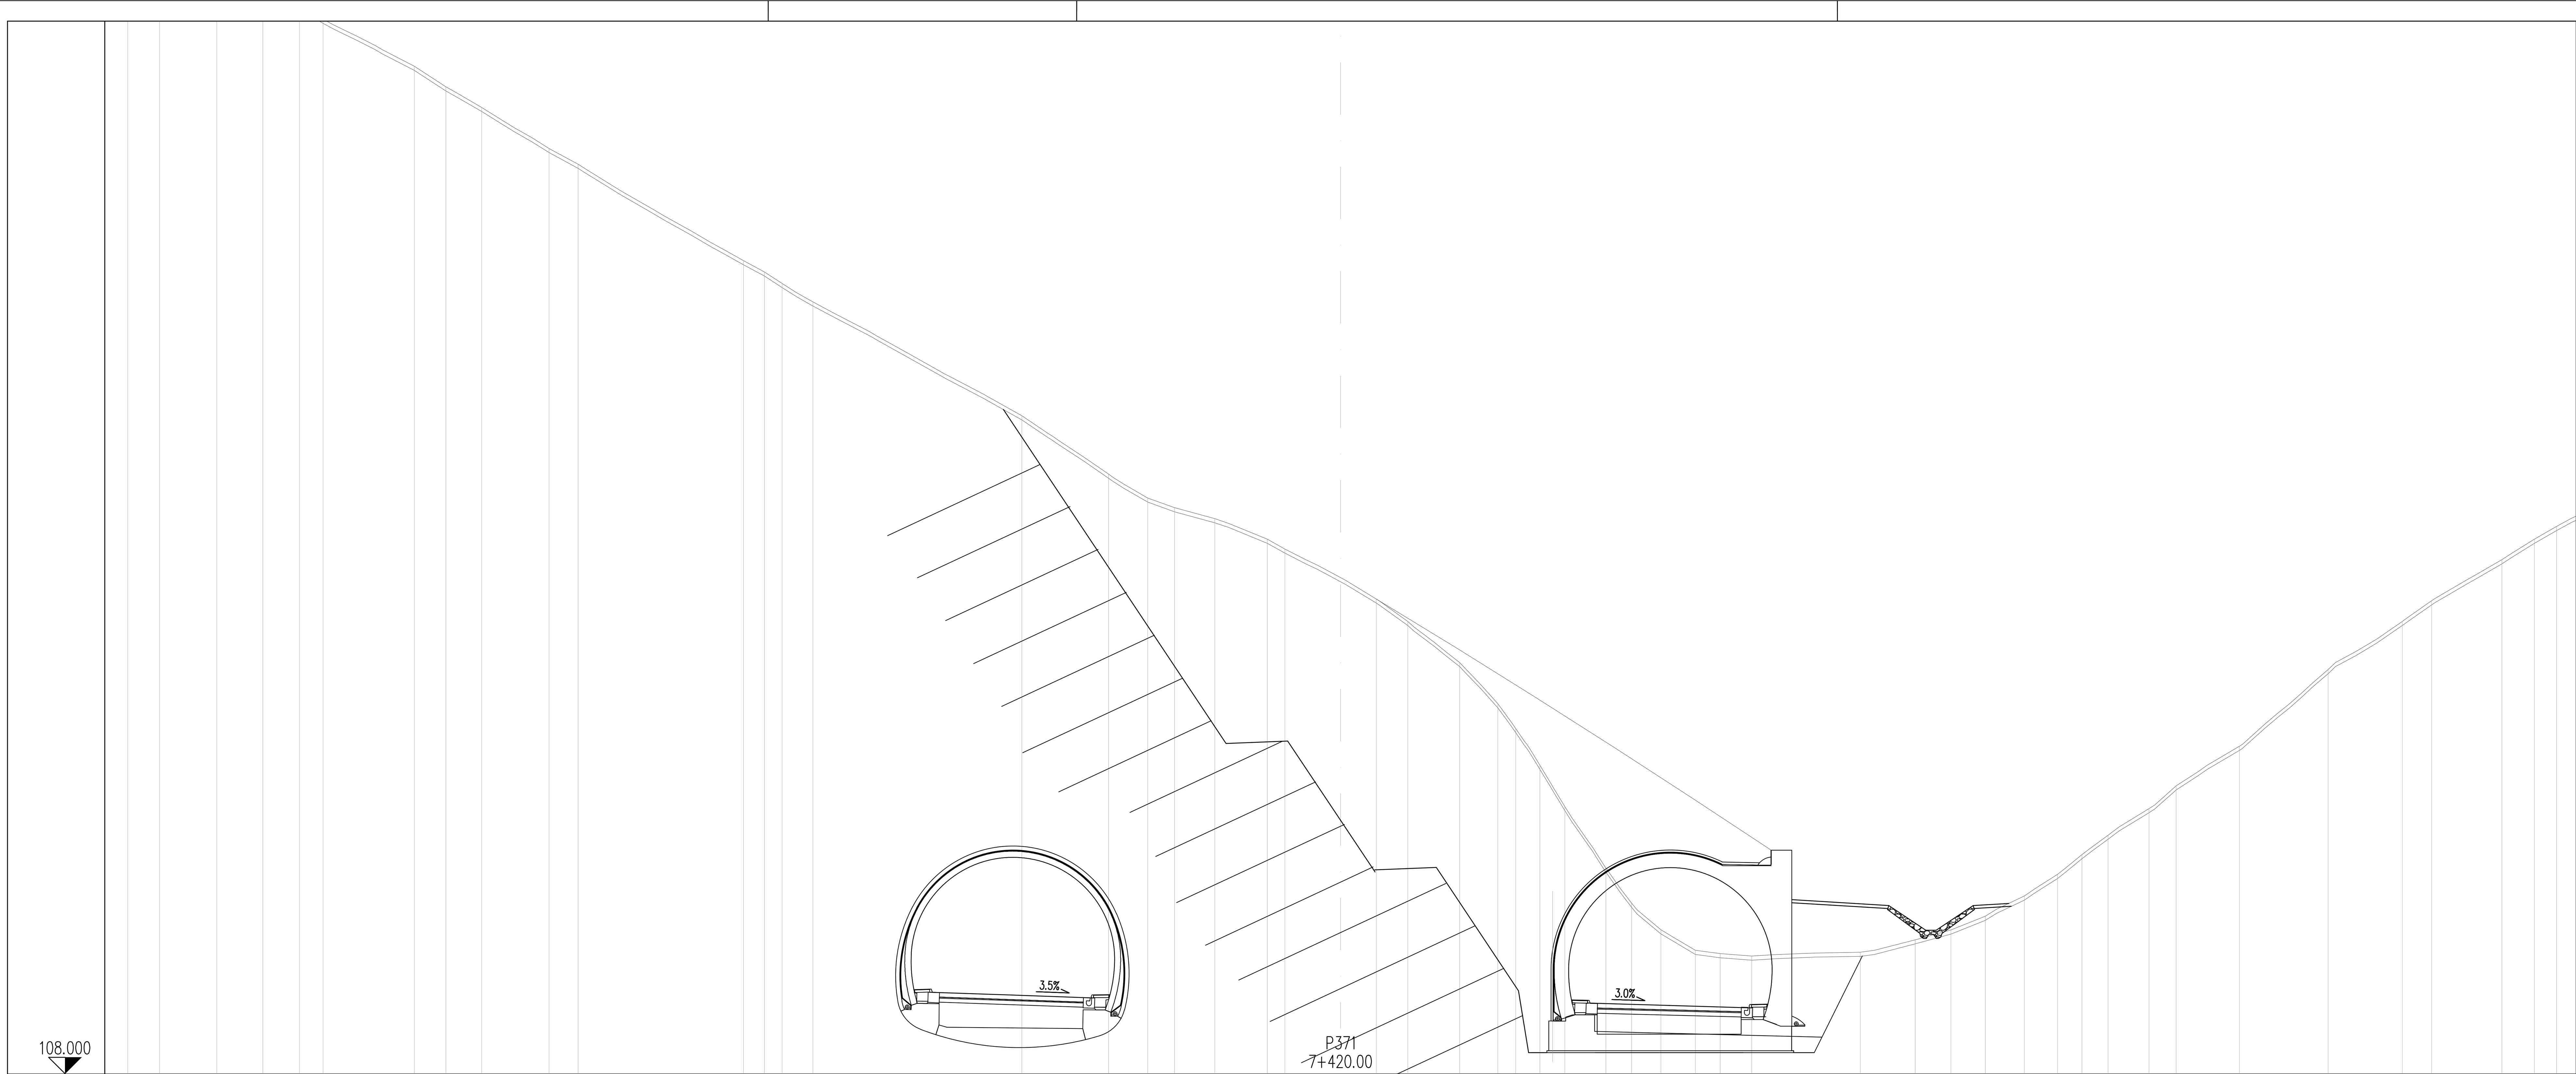

P371 – CESTIŠČE

OD OSI	CESTIŠČE
4.000	111.966
16.000	111.826
4.000	111.686
4.000	111.441
15.997	111.321
4.000	111.201
28.717	114.980

P371 – TEREN

OD OSI	TEREN
[illegible]	167.75
58.98	164.00
57.44	163.40
54.65	162.14
52.41	161.00
50.63	160.00
49.48	159.29
45.04	157.00
43.51	156.00
41.77	155.00
38.49	153.00
37.08	152.24
29.04	147.54
28.02	147.00
27.16	146.44
25.66	145.54
15.50	140.00
11.28	137.16
9.38	136.00
8.07	135.53
6.11	135.00
3.56	134.00
2.71	133.52
0.00	132.13
1.74	131.09
3.27	130.00
5.80	128.00
7.65	126.00
8.52	124.79
9.70	123.00
10.91	121.00
12.91	118.00
14.15	116.31
15.58	115.00
17.26	114.00
18.47	113.84
20.00	113.72
25.28	113.91
27.95	114.52
29.68	114.99
31.37	115.66
33.26	116.64
34.87	117.69
36.06	118.66
37.33	119.60
39.32	120.89
40.64	122.00
43.71	123.93
48.03	127.66
51.64	130.00
53.06	131.00
56.48	133.00
58.06	134.00
59.14	134.62

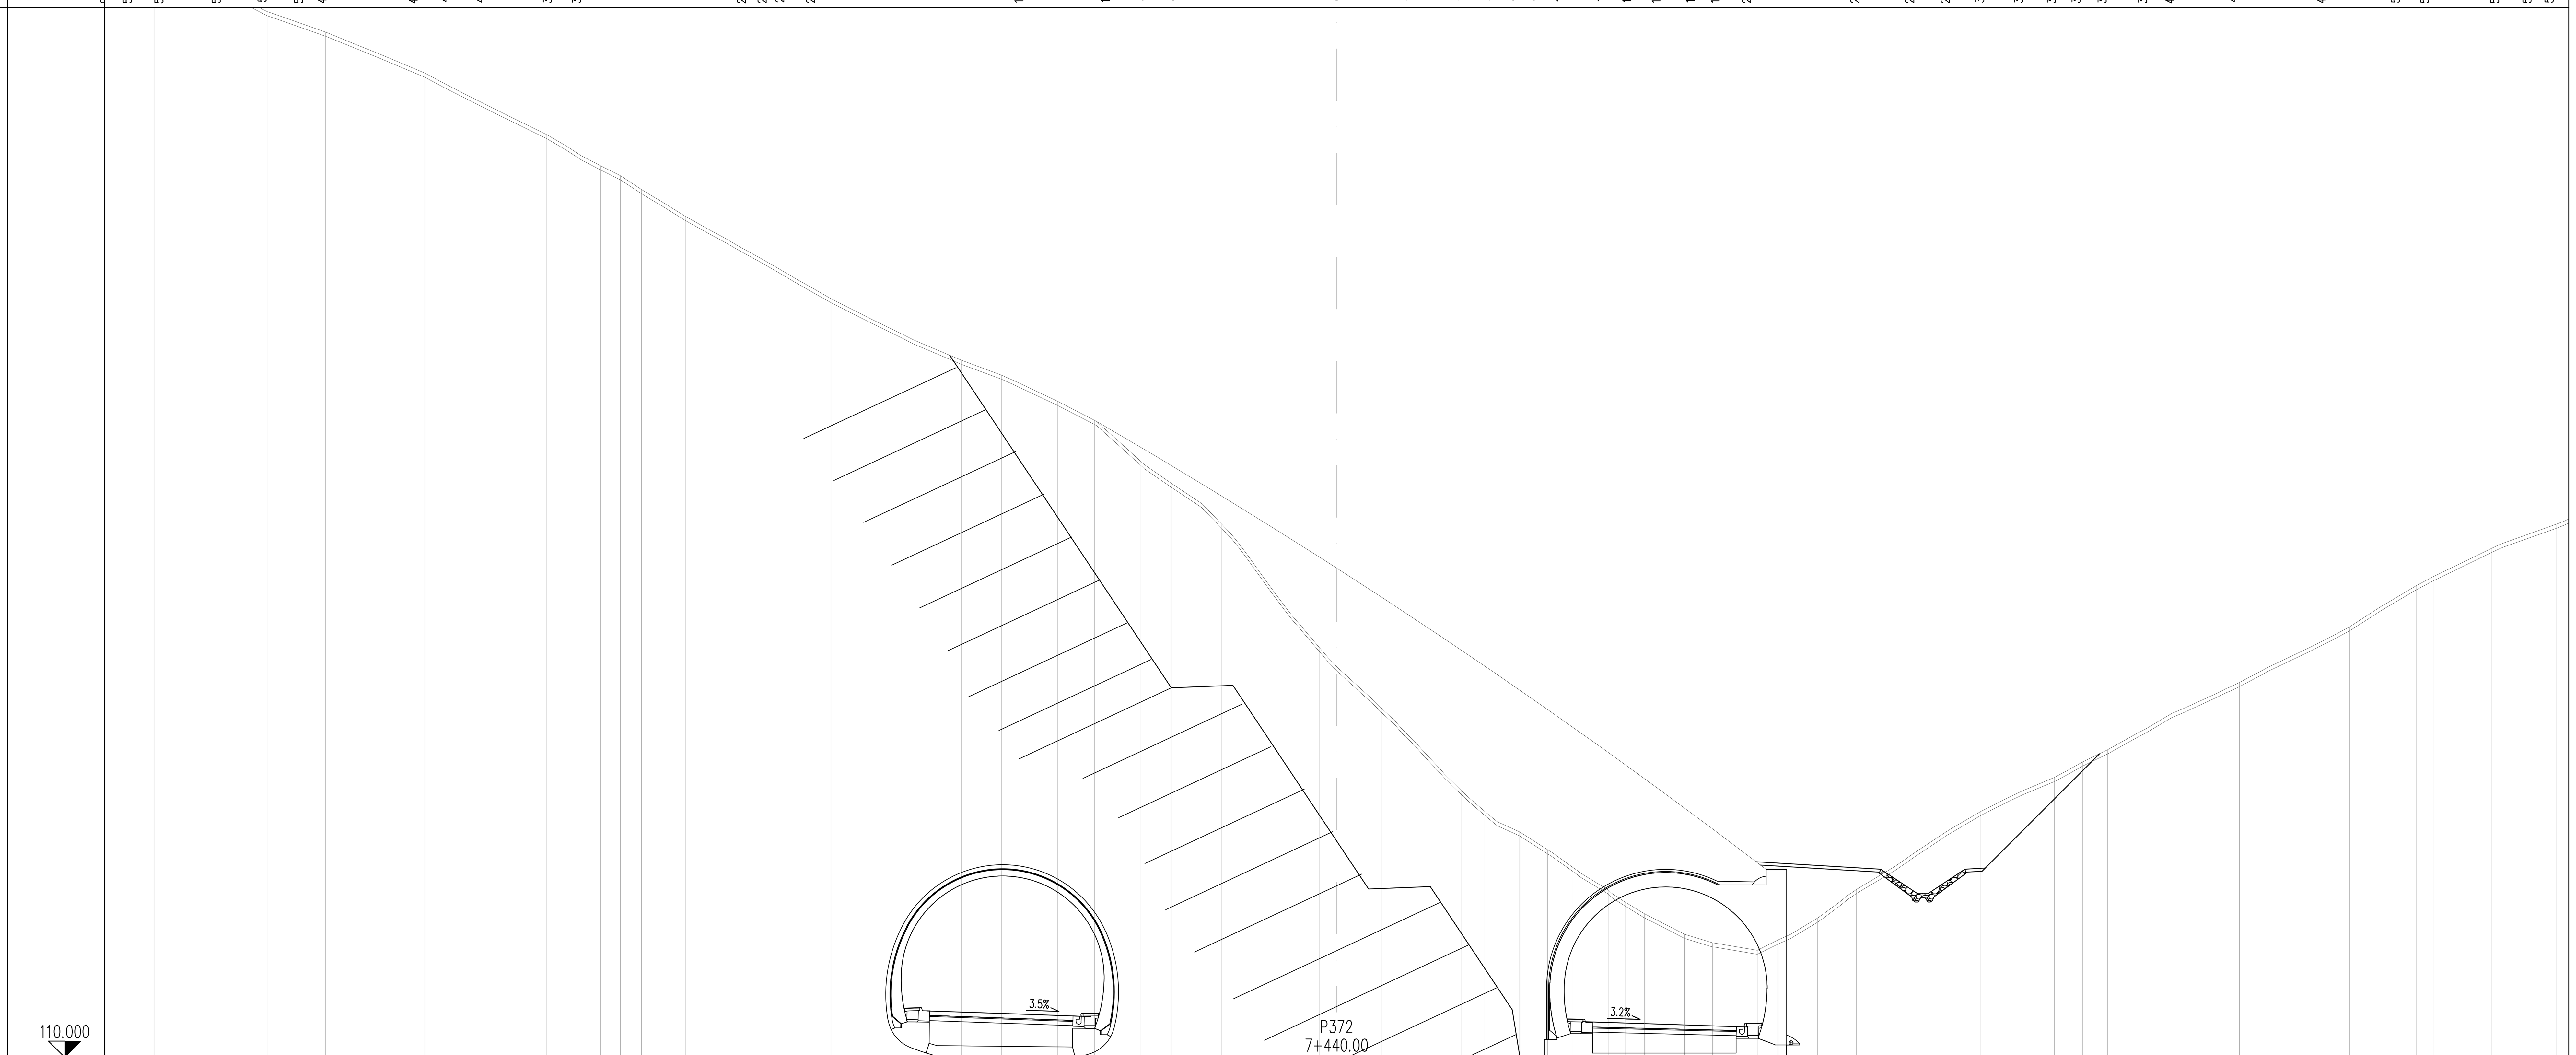

P372 – CESTIŠČE

OD OSI	CESTIŠČE
4.000	112.271
16.000	112.131
4.000	111.991
4.000	111.746
16.000	111.616
4.000	111.486

P372 – TEREN

OD OSI	TEREN
[illegible]	171.86
57.68	164.14
54.31	162.12
52.17	161.00
49.32	160.00
44.47	158.00
38.52	155.00
35.90	153.48
34.94	153.00
33.90	152.32
31.75	151.00
24.66	147.00
19.99	144.72
18.30	144.00
16.35	143.28
13.62	142.00
11.82	141.07
9.58	139.09
8.07	138.00
6.57	137.00
5.60	136.00
4.72	135.00
2.53	132.00
0.86	130.00
0.00	129.06
2.21	127.00
6.10	123.00
7.22	122.00
8.93	121.00
10.28	120.14
11.53	119.27
13.25	118.17
14.07	117.58
15.02	117.00
16.98	116.00
18.34	115.58
20.52	115.23
21.51	115.72
23.45	116.79
25.36	118.20
26.70	119.00
29.54	120.87
31.42	122.00
32.70	122.64
35.01	123.66
36.38	124.41
37.60	125.00
40.74	126.78
44.04	128.29
49.40	131.00
52.66	133.00
53.48	133.44
56.35	134.83
59.48	136.00

projektant JV

PRONIZ d.o.o.
Ljubljana, C. Ljubljanske brigade 23a

& projektivni atelje nizke gradnje d.o.o. ljubljana, kersnikova 9

& SPIT GRADBENI INŽENIRING d.o.o. Vojkova 19, 5250 Solkan

& GINEX International d.o.o. PROJEKTIVNI BIRO

& PROJEKT d.d. NOVA GORICA

projektant načrta

pa-ng projektivni atelje nizke gradnje
1000 LJUBLJANA, Kersnikova 9

odg. vodja proj. Janez Šenk, u.d.i.g. G–0474
odg. proj. načrta Katja Bebar, u.d.i.g. G–0547
obdelali Katja Bebar, u.d.i.g.

investitor

DARS
Družba za Avtoceste v Republiki Sloveniji d.d.

cesta	HC KOPER – DRAGONJA
odsek	0385 KOPER – DRAGONJA
pododsek	.
št. projekta	C–180/07
št. načrta	11–6/08
stopnja obdelave	IDP
objekt	GLAVNA TRASA
opis	PREČNI PROFILI P 371 – P 372
merilo	1 : 200
datum	september 2009 dopolnjeno oktober 2012

št.odseka	*arhivska št.*	*faza/objekt*
0385		001.2101
šifra risbe		
G.132		

ident. št. risbe *št. priloge* 7,4–4