


CESTIŠČE	109.000
OD OSI	167.32
TEREN	165.00
OD OSI	167.32
	54.54
	161.00
	160.08
	159.00
	158.00
	155.26
	154.70
	154.29
	153.02
	150.47
	150.00
	149.40
	149.00
	146.00
	143.00
	142.00
	141.37
	140.62
	139.67
	138.78
	138.06
	136.33
	135.39
	134.49
	133.79
	132.21
	131.00
	130.00
	128.59
	127.00
	126.03
	125.00
	124.00
	123.00
	122.00
	121.00
	119.00
	118.00
	117.37
	117.68
	116.00
	116.74
	120.90
	121.61
	122.91
	125.00
	126.00
	127.00
	128.00
	128.91
	130.00
	130.67
	131.65
	132.51
	133.00
	135.46
	136.00
	136.81

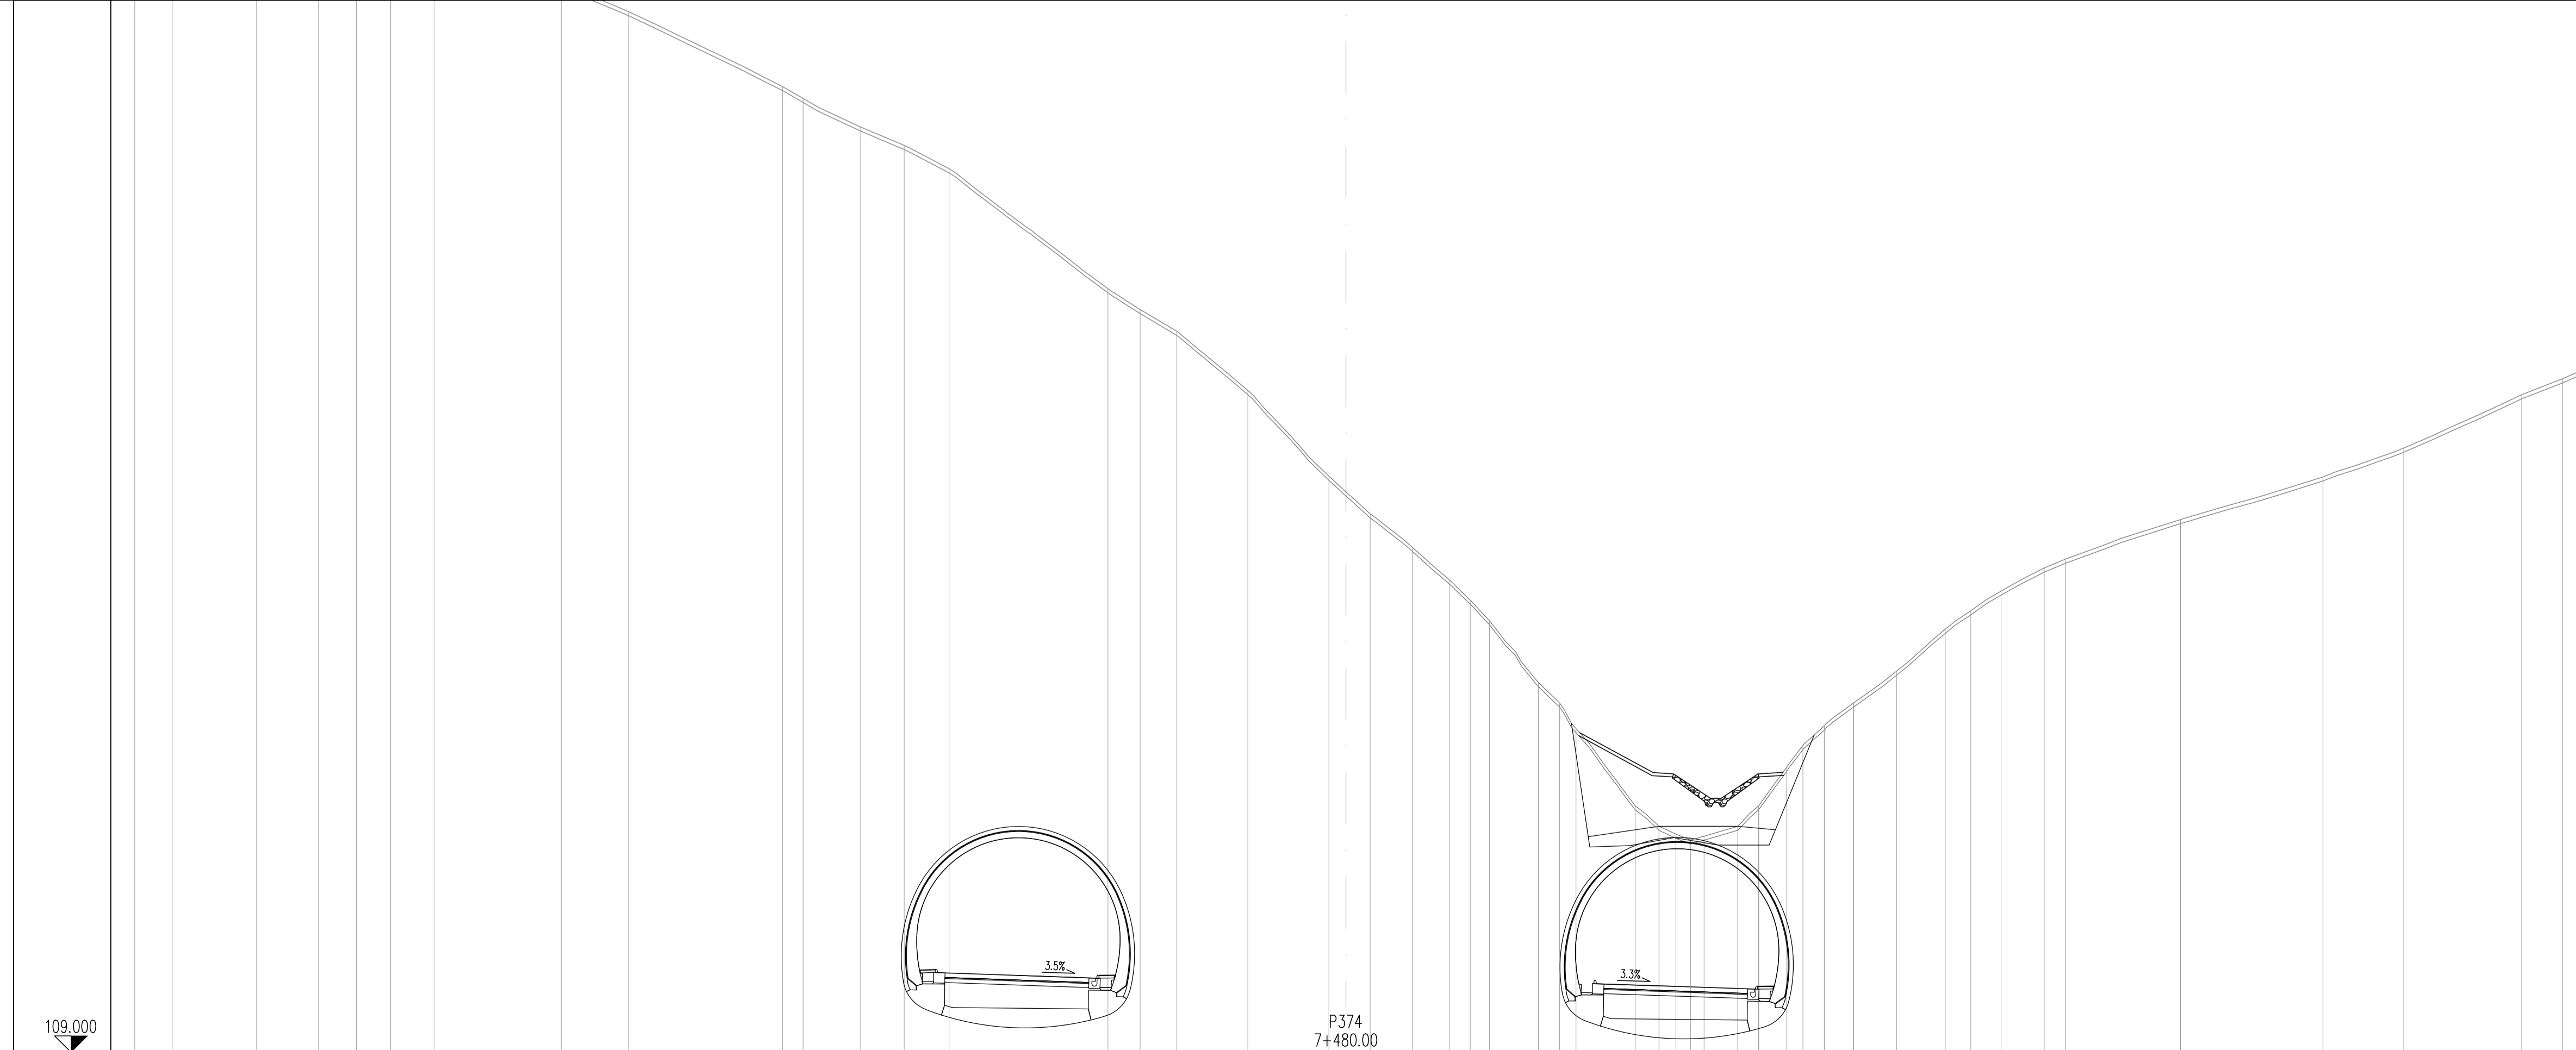

CESTIŠČE	109.000
OD OSI	112.861
TEREN	112.861
OD OSI	112.861
	146.17
	145.14
	144.08
	141.20
	137.04
	135.20
	133.58
	132.00
	131.00
	130.00
	127.00
	126.00
	124.76
	121.00
	120.00
	119.52
	121.560
	120.00
	121.00
	123.93
	124.88
	126.00
	127.55
	128.59
	130.49
	131.45
	132.57
	133.00
	134.93
	137.00
	138.40
	141.00
	141.78

projektant JV PRONIZ d.o.o. Ljubljana, C. Ljubljanske brigade 23a		cesta HC KOPER – DRAGONJA odsek 0385 KOPER – DRAGONJA pododsek .
& pa projektivni atelje nizke gradnje d.o.o. Ljubljana, Kersnikova 9		št. projekta C-180/07 št. načrta 11-6/08 stopnja obdelave IDP objekt GLAVNA TRASA
& GINEX International d.o.o.		opis PREČNI PROFILI P 373 – P 374
& SPIT GRAĐENI INŽENIRING d.o.o. Vojkova 19, 5250 Sežana		merilo 1 : 200 datum september 2009 dopolnjeno oktober 2012
projektant načrta pa-ng projektivni atelje nizke gradnje 1000 LJUBLJANA, Kersnikova 9		št. odseka 0385 arhivska št. fazo/objekt 001.2101
odg. vodja proj. Janez Šenk, u.d.i.g. AG-0474 odg. proj. načrta Katja Bebar, u.d.i.g. AG-0547		št. risbe G.132
obdelali Katja Bebar, u.d.i.g.		ident. št. risbe št. priloge 7,4-5
investitor DARS Družba za Avtoceste v Republiki Sloveniji d.d.		