


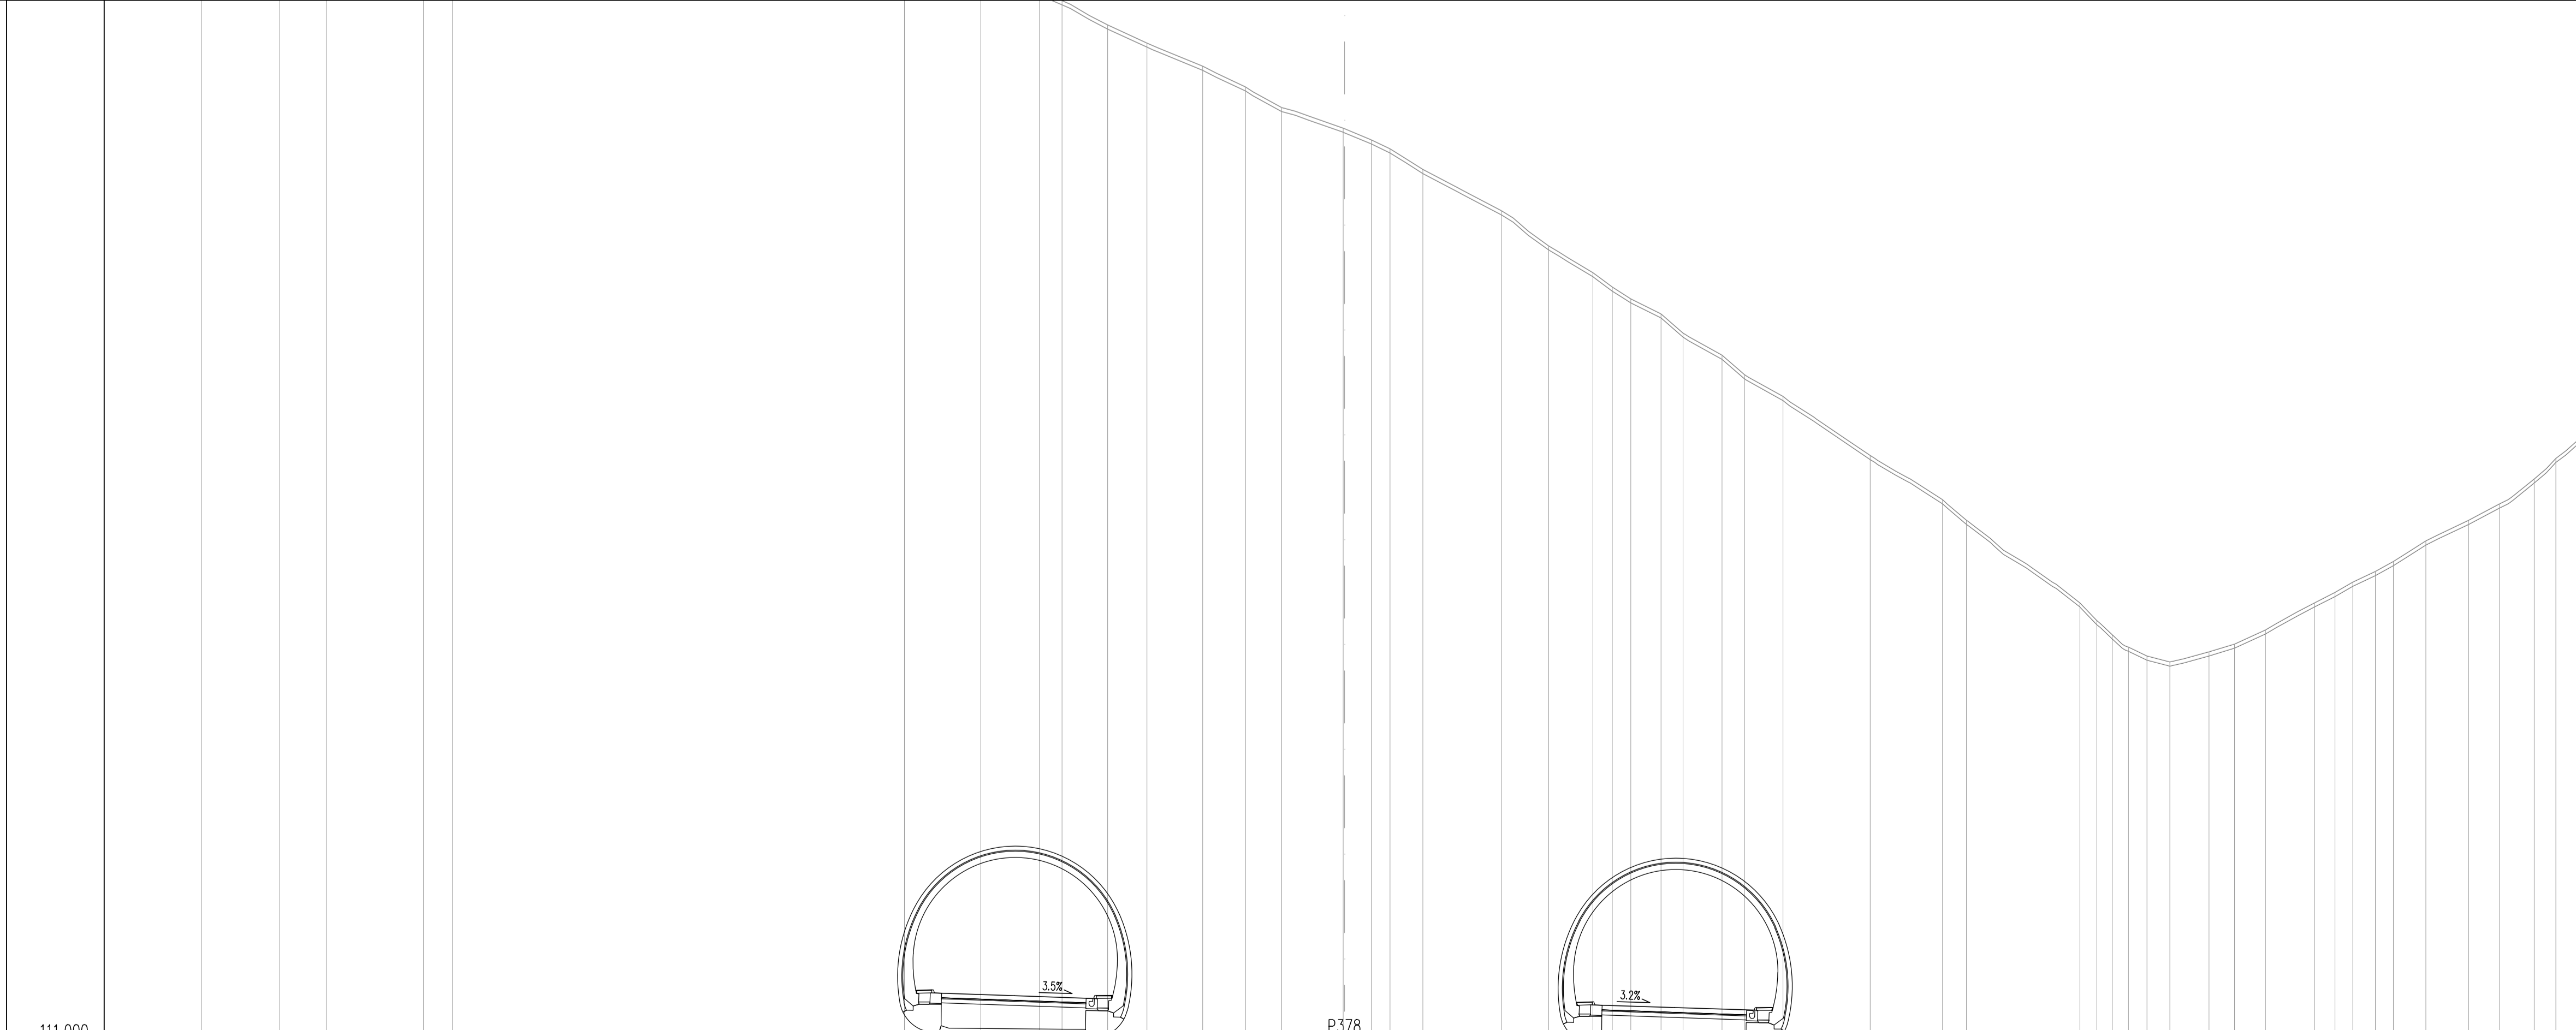

CESTIŠČE	
OD OSI	
TEREN	181.09	179.00	178.00	177.39	176.78	176.00	169.00	
OD OSI	4.000	113.795	16.14	160.00	16.000	113.655	4.000	113.515	9.67	157.00	6.15	155.00	4.56	154.18	1.32	153.00	2.28	151.02	3.62	150.00	5.35	148.00	6.10	146.92	8.01	147.41	9.17	146.52	10.36	145.40	12.47	143.63	13.81	143.00	16.37	141.33	18.13	140.40	19.73	139.39	22.63	137.33	25.03	135.36	26.14	134.26	27.04	133.17	27.89	132.00	28.62	130.59	30.09	129.00	32.28	128.19	34.98	128.00	35.75	126.64	37.89	132.00	38.90	133.00	39.87	133.75	41.64	134.92	44.00	136.00	45.29	137.00	46.47	138.00	48.54	138.98	51.15	141.00	56.68	143.00	58.85	143.65



CESTIŠČE	
OD OSI	
TEREN	183.24	181.00	180.00	177.53	177.00	166.00	164.00	162.65	162.18	161.00	160.13	159.00	158.00	157.00	156.00	155.43	155.00	154.00	152.00	150.29	149.00	148.30	147.73	147.00	146.07	145.00	144.05	143.00	140.14	137.00	133.00	132.14	131.45	130.85	130.42	130.13	130.62	131.00	131.69	133.00	133.50	134.00	134.52	135.00	135.00	137.00	137.79	139.00	140.00	141.00																																				
OD OSI	4.000	114.100	16.000	113.960	4.000	113.820	9.57	160.13	6.87	159.00	4.79	158.00	3.05	157.00	0.06	156.00	2.21	155.00	3.80	154.00	7.60	152.00	9.89	150.29	12.04	149.00	12.97	148.30	13.87	147.73	15.34	147.00	16.41	146.07	18.29	145.00	19.38	144.05	21.25	143.00	25.47	140.14	28.97	138.00	30.14	137.00	35.63	133.00	36.45	132.14	37.20	131.45	37.96	130.85	38.88	130.42	39.99	130.13	41.88	130.62	43.12	131.00	44.62	131.69	47.00	133.00	47.99	133.50	48.85	134.00	49.95	134.52	50.82	135.00	52.39	136.00	54.46	137.00	55.97	137.79	57.64	139.00	58.69	140.00	59.83	141.00

projektant **JV PRONIZ** d.o.o.
Ljubljana, C. Ljubljanske brigade 23a

& **pa** projektivni atelje
nizke gradnje d.o.o.
Ljubljana, Kersnikova 9

& **SPIT**
GRAĐENI INŽENIRING d.o.o.
Vojkova 19, 5250 Selen

& **GINEX** International d.o.o.
PROJEKTIVNI BIRO

& **PROJEKT**
NOVA GORICA

projektant načrta **pa-ng** projektivni atelje
nizke gradnje
1000 LJUBLJANA, Kersnikova 9

odg. vodja proj. Janez Šenk, u.d.i.g. G-0474
odg. proj. načrta Katja Bebar, u.d.i.g. G-0547

obdelali Katja Bebar, u.d.i.g.

investitor **DARS**
Družba za Avtoceste
v Republiki Sloveniji d.d.

cesta HC KOPER – DRAGONJA
odsek 0385 KOPER – DRAGONJA
pododsek .

št. projekta C-180/07
št. načrta 11-6/08
stopnja obdelave IDP
objekt GLAVNA TRASA
opis PREČNI PROFILI
P 377 – P 378

merilo 1 : 200
datum september 2009
dopolnjeno oktober 2012

št. odseka	arhivska št.	faza/objekt
0385		001.2101
Šifra risbe		
G.132		
ident. št. risbe	št. priloge 7,4-7	