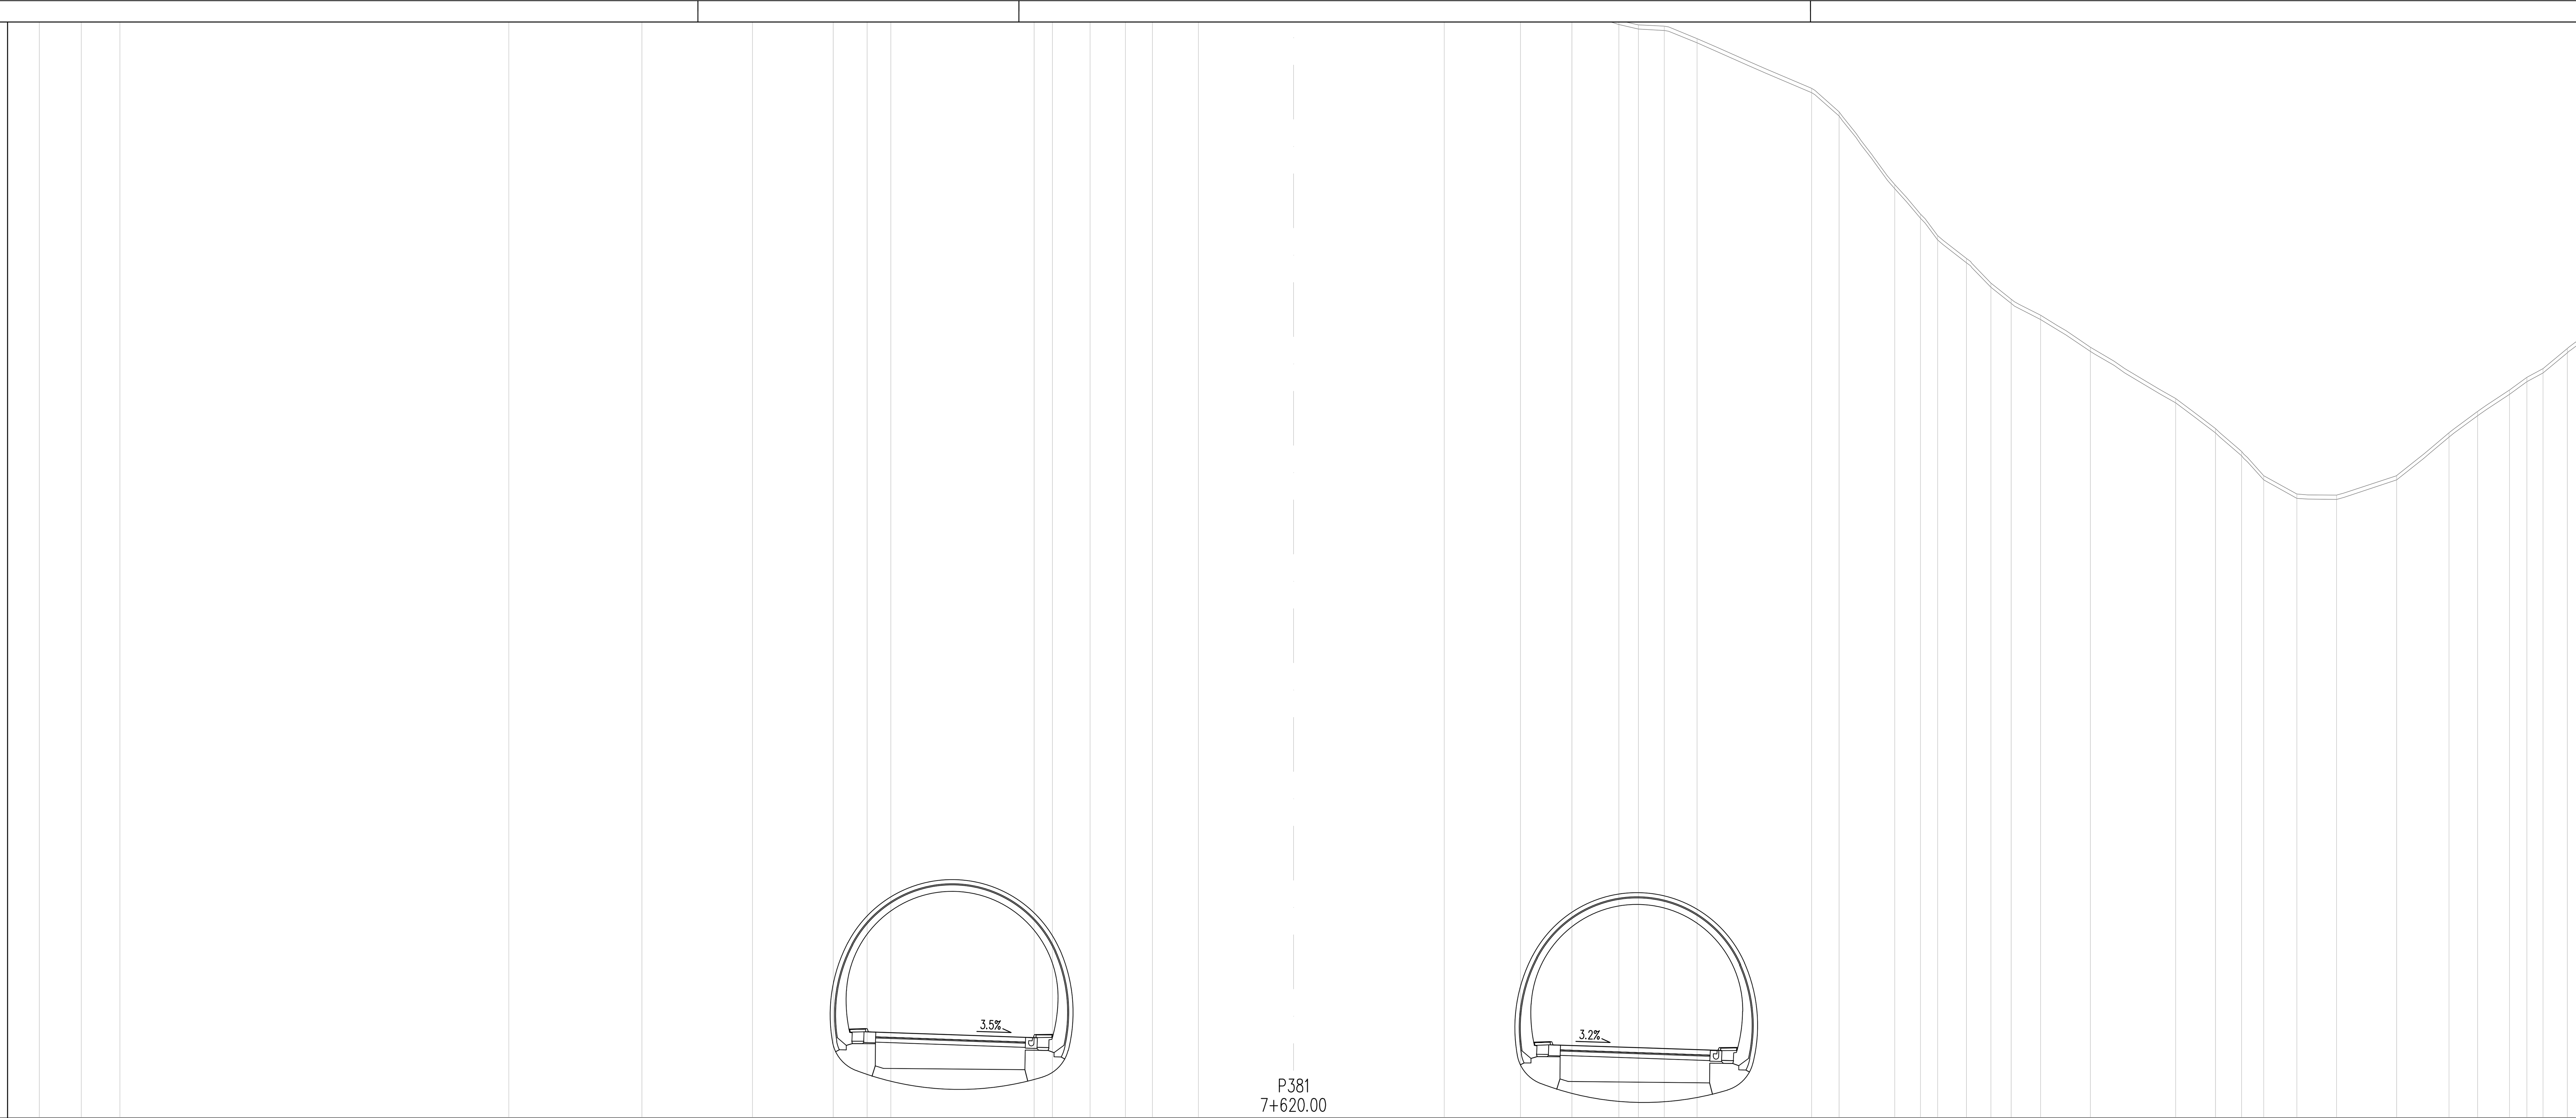

CESTIŠČE	115.014 · 114.874 · 114.734 · 114.403 · 114.273 · 114.143
OD OSI	4.000 · 16.000 · 4.000 · 4.000 · 16.000 · 4.000
TEREN	[illegible] · 194.00 · 193.00 · 192.00 · 184.00 · 181.53 · 179.00 · 176.79 · 176.00 · 175.52 · 172.37 · 172.00 · 171.42 · 171.00 · 170.60 · 170.00 · 165.22 · 164.00 · 163.00 · 162.28 · 162.06 · 162.00 · 161.42 · 159.10 · 158.00 · 154.60 · 153.22 · 152.21 · 151.15 · 150.00 · 149.25 · 148.50 · 147.00 · 144.60 · 143.20 · 142.13 · 141.00 · 140.14 · 140.09 · 141.00 · 143.00 · 144.00 · 145.00 · 145.59 · 146.00 · 146.94
OD OSI	[illegible] · 58.62 · 56.65 · 54.85 · 36.67 · 30.45 · 25.29 · 21.51 · 19.93 · 18.81 · 12.12 · 11.27 · 9.51 · 7.85 · 6.59 · 4.44 · 7.04 · 10.61 · 13.02 · 15.21 · 16.12 · 17.34 · 18.86 · 24.22 · 25.50 · 28.10 · 29.31 · 30.11 · 31.46 · 32.60 · 33.55 · 34.92 · 37.25 · 41.23 · 43.09 · 44.31 · 45.35 · 46.89 · 48.75 · 51.56 · 54.01 · 55.35 · 56.84 · 57.65 · 58.40 · 59.54

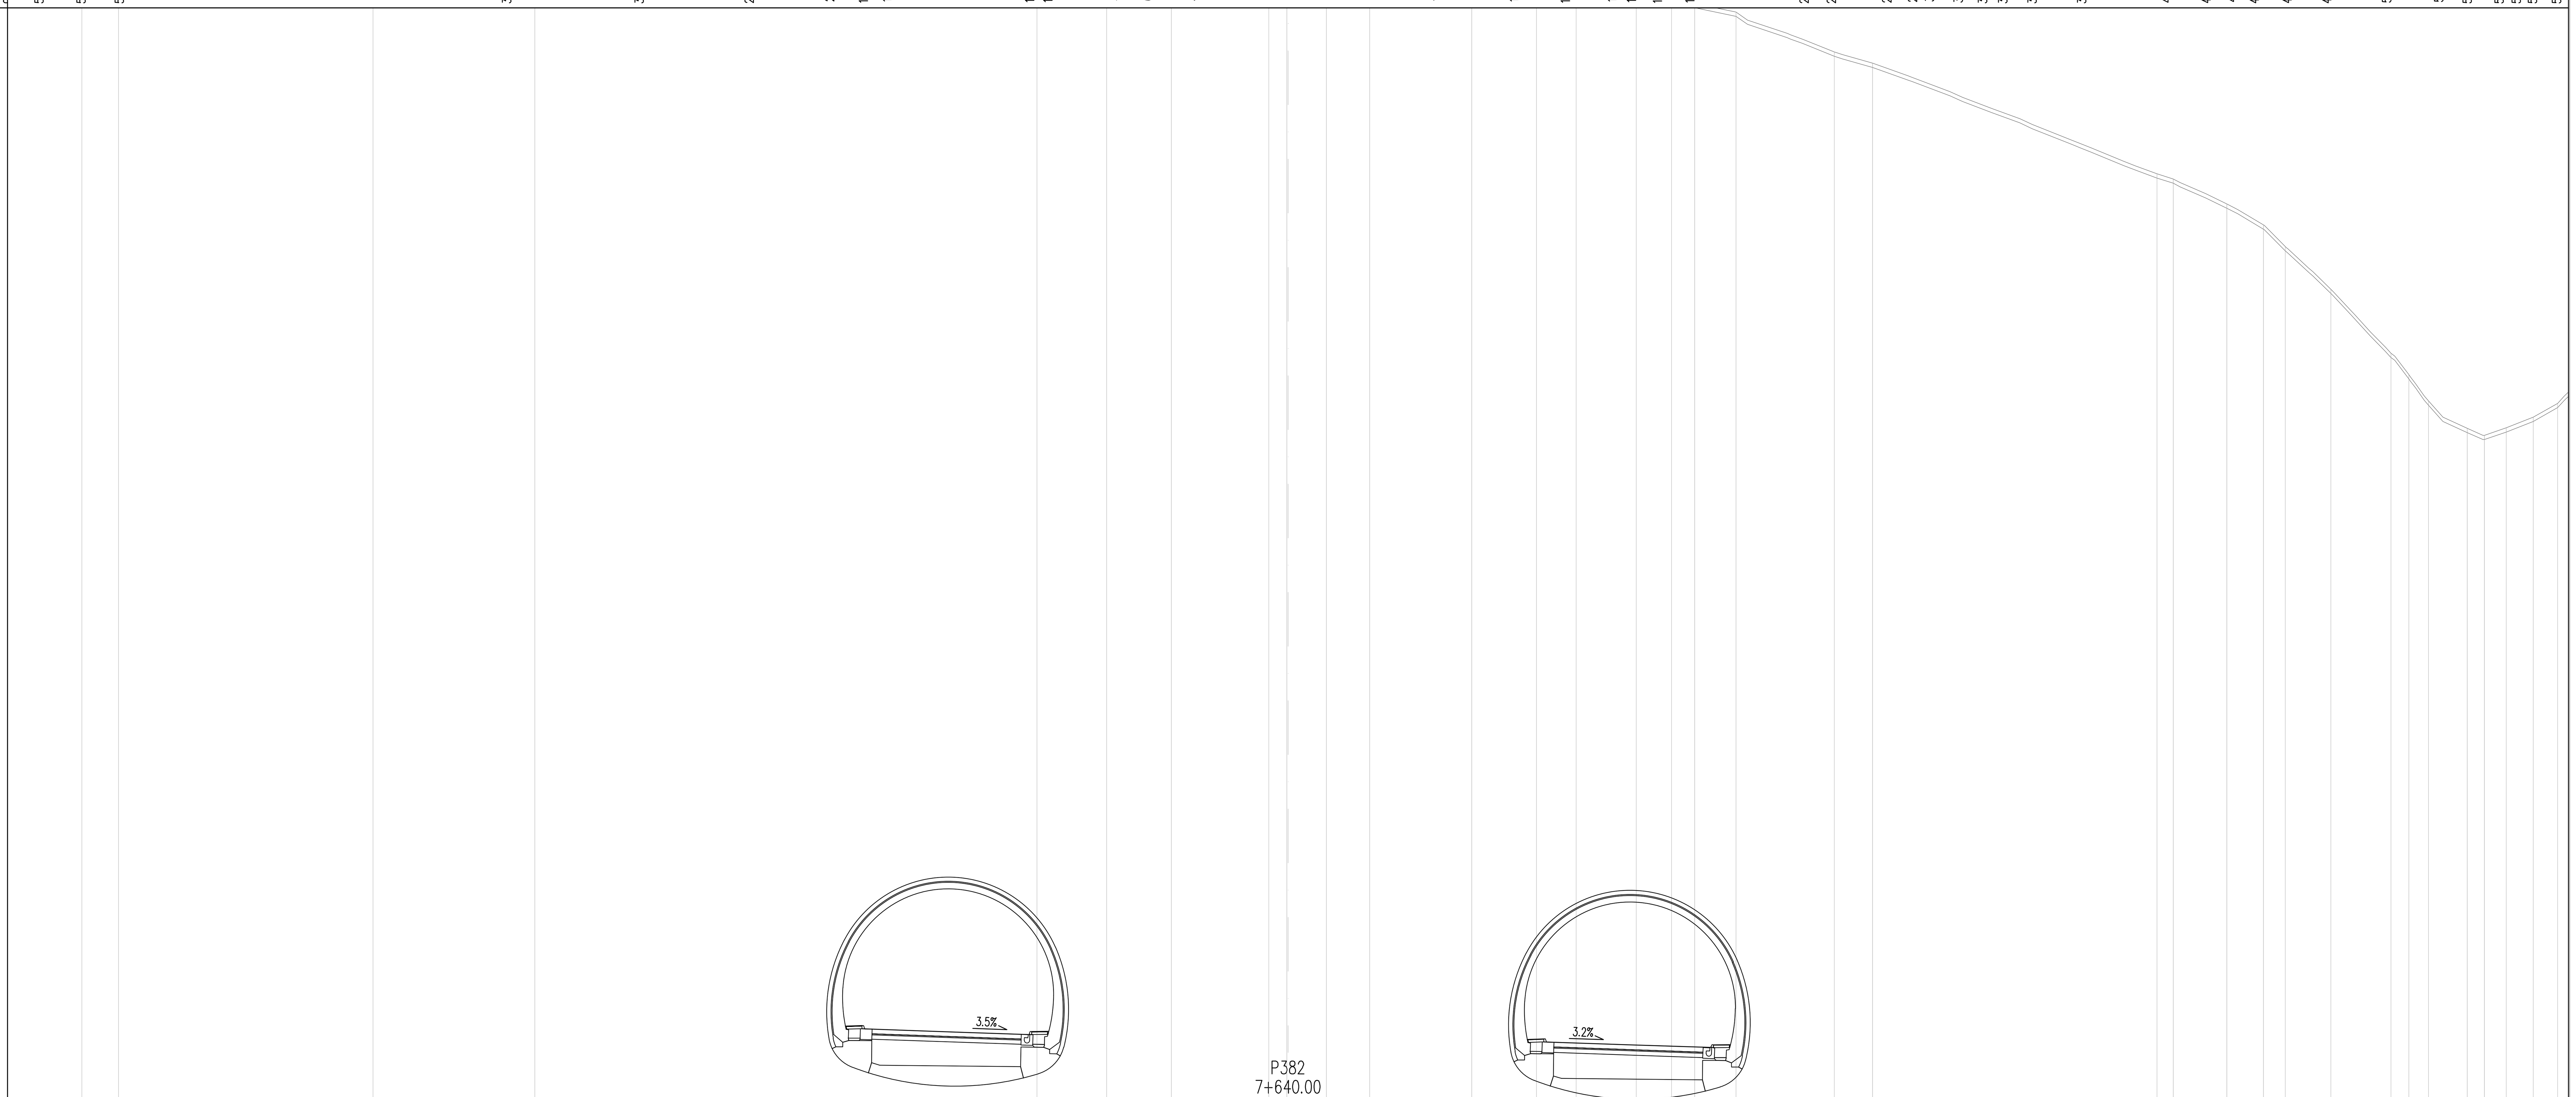

CESTIŠČE	115.319 · 115.179 · 115.039 · 114.698 · 114.568 · 114.438
OD OSI	4.000 · 16.000 · 4.000 · 4.000 · 16.000 · 4.000
TEREN	[illegible] · 196.00 · 195.00 · 189.00 · 185.46 · 176.45 · 175.35 · 174.00 · 172.15 · 171.76 · 171.00 · 170.00 · 168.19 · 167.00 · 166.12 · 164.00 · 163.52 · 163.41 · 163.00 · 161.13 · 160.60 · 155.42 · 155.17 · 154.00 · 153.02 · 152.00 · 150.00 · 147.00 · 146.00 · 144.77 · 143.48 · 143.15 · 143.50 · 144.00 · 144.65
OD OSI	[illegible] · 56.61 · 54.89 · 42.94 · 35.35 · 11.78 · 8.52 · 5.47 · 0.90 · 0.06 · 1.80 · 3.84 · 8.62 · 11.66 · 13.52 · 16.34 · 18.01 · 19.08 · 21.02 · 25.64 · 27.43 · 40.79 · 41.55 · 44.06 · 45.78 · 46.81 · 48.94 · 51.76 · 52.61 · 53.53 · 55.35 · 56.15 · 57.18 · 58.44 · 59.59

projektant JV

PRONIZ d.o.o.
Ljubljana, C. Ljubljanske brigade 23a

& projektivni atelje nizke gradnje d.o.o. ljubljana, kersnikova 9

& SPIT GRADBENI INŽENIRING d.o.o. Vojkova 19, 5250 Solkan

& GINEX International d.o.o. PROJEKTIVNI BIRO

& PROJEKT d.d. NOVA GORICA

projektant načrta
pa-ng projektivni atelje nizke gradnje
1000 LJUBLJANA, Kersnikova 9

odg. vodja proj. Janez Šenk, u.d.i.g. G-0474
odg. proj. načrta Katja Bebar, u.d.i.g. G-0547
obdelali Katja Bebar, u.d.i.g.

investitor
DARS
Družba za Avtoceste v Republiki Sloveniji d.d.

cesta	HC KOPER – DRAGONJA
odsek	0385 KOPER – DRAGONJA
pododsek	.
št. projekta	C–180/07
št. načrta	11–6/08
stopnja obdelave	IDP
objekt	GLAVNA TRASA
opis	PREČNI PROFILI P 381 – P 382
merilo	1 : 200
datum	september 2009, dopolnjeno oktober 2012

št.odseka	*arhivska št.*	*faza/objekt*
0385		001.2101
šifra risbe		
G.132		
ident. št. risbe		*št. priloge* 7,4–9