CESTIŠČE / OD OSI

OD OSI	CESTIŠČE
4.000	123.245
15.968	123.355
4.000	123.466
4.000	122.819
15.970	122.928
4.000	123.038

TEREN / OD OSI

OD OSI	TEREN
49.84	181.12
47.90	181.09
46.96	181.00
32.09	181.04
31.24	181.08
30.48	180.00
29.70	171.51
28.87	171.00
27.32	170.47
25.14	170.00
23.71	170.00
20.77	170.11
18.27	170.10
14.75	171.00
12.58	171.30
10.35	171.21
8.32	170.84
3.16	170.57
1.92	170.45
3.66	170.14
11.70	169.22
22.49	167.70
27.86	167.21
29.24	167.00
33.29	166.13
36.31	165.02
38.43	164.00
40.20	163.00
46.53	159.00
47.92	158.00
48.77	157.00
50.02	156.83
51.82	159.00
55.37	163.91
57.15	164.79
59.16	164.93

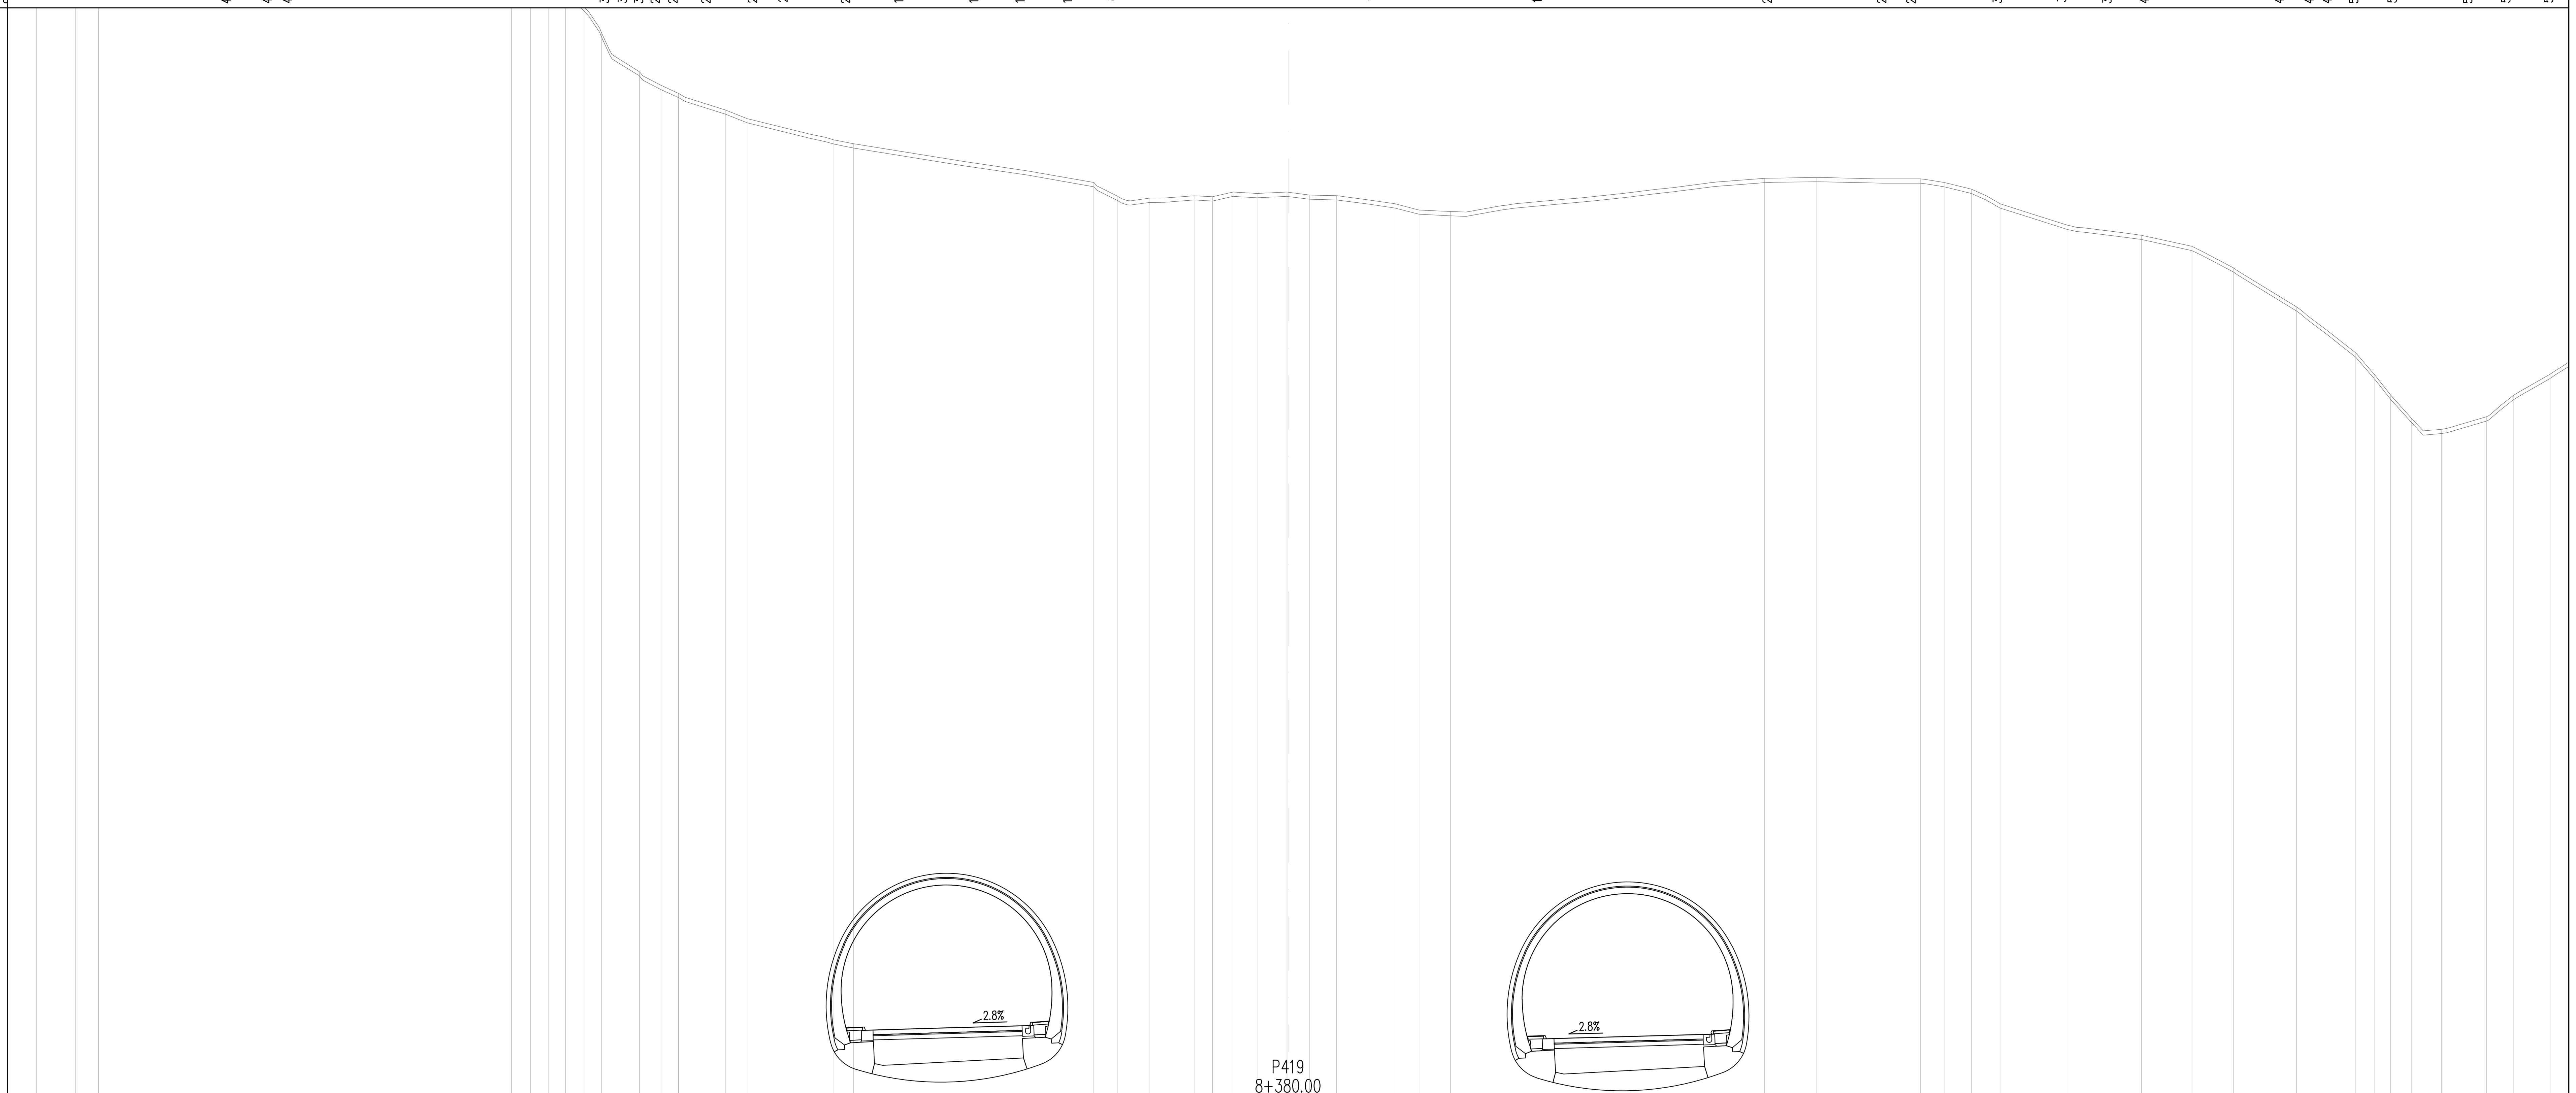

CESTIŠČE / OD OSI

OD OSI	CESTIŠČE
4.000	123.205
15.981	123.316
4.000	123.428
4.000	122.800
15.982	122.911
4.000	123.022

TEREN / OD OSI

OD OSI	TEREN
58.74	181.00
56.91	180.17
55.83	180.00
36.45	179.79
35.55	179.89
34.70	174.43
33.90	172.23
33.04	171.24
32.21	170.00
30.44	168.20
29.43	167.56
28.61	167.19
26.41	166.41
25.39	166.00
21.31	165.00
20.40	164.82
9.12	163.00
7.99	162.35
6.51	162.26
4.40	162.38
3.54	162.33
2.58	162.55
1.45	162.49
0.04	162.55
1.02	162.41
2.28	162.38
5.02	162.00
6.15	161.71
7.63	161.64
22.37	163.20
24.82	163.24
29.68	163.17
30.80	163.00
32.07	162.68
33.42	162.00
36.56	161.00
40.05	160.52
42.43	160.00
44.37	159.00
47.34	157.16
50.11	155.00
50.98	154.00
51.74	153.03
52.74	151.92
54.13	151.41
56.24	152.00
57.51	153.00
59.23	154.00

projektant JV

PRONIZ d.o.o. Ljubljana, C. Ljubljanske brigade 23a

& pa projektivni atelje nizke gradnje d.o.o. ljubljana, kersnikova 9

& SPIT GRADBENI INŽENIRING d.o.o. Vojkova 19, 5250 Solkan

& GINEX International d.o.o. PROJEKTIVNI BIRO

& PROJEKT d.d. NOVA GORICA

projektant načrta pa-ng projektivni atelje nizke gradnje 1000 LJUBLJANA, Kersnikova 9

odg. vodja proj. Janez Šenk, u.d.i.g. G-0474
odg. proj. načrta Katja Bebar, u.d.i.g. G-0547
obdelali Katja Bebar, u.d.i.g.

investitor DARS Družba za Avtoceste v Republiki Sloveniji d.d.

cesta HC KOPER – DRAGONJA
odsek 0385 KOPER – DRAGONJA
pododsek .

št. projekta C–180/07
št. načrta 11–6/08
stopnja obdelave IDP
objekt GLAVNA TRASA
opis PREČNI PROFILI P 418 – P 419
merilo 1 : 200
datum september 2009, dopolnjeno oktober 2012

št.odseka	arhivska št.	faza/objekt
0385		001.2101
šifra risbe		
G.132		

ident. št. risbe *št. priloge* 8,1–4