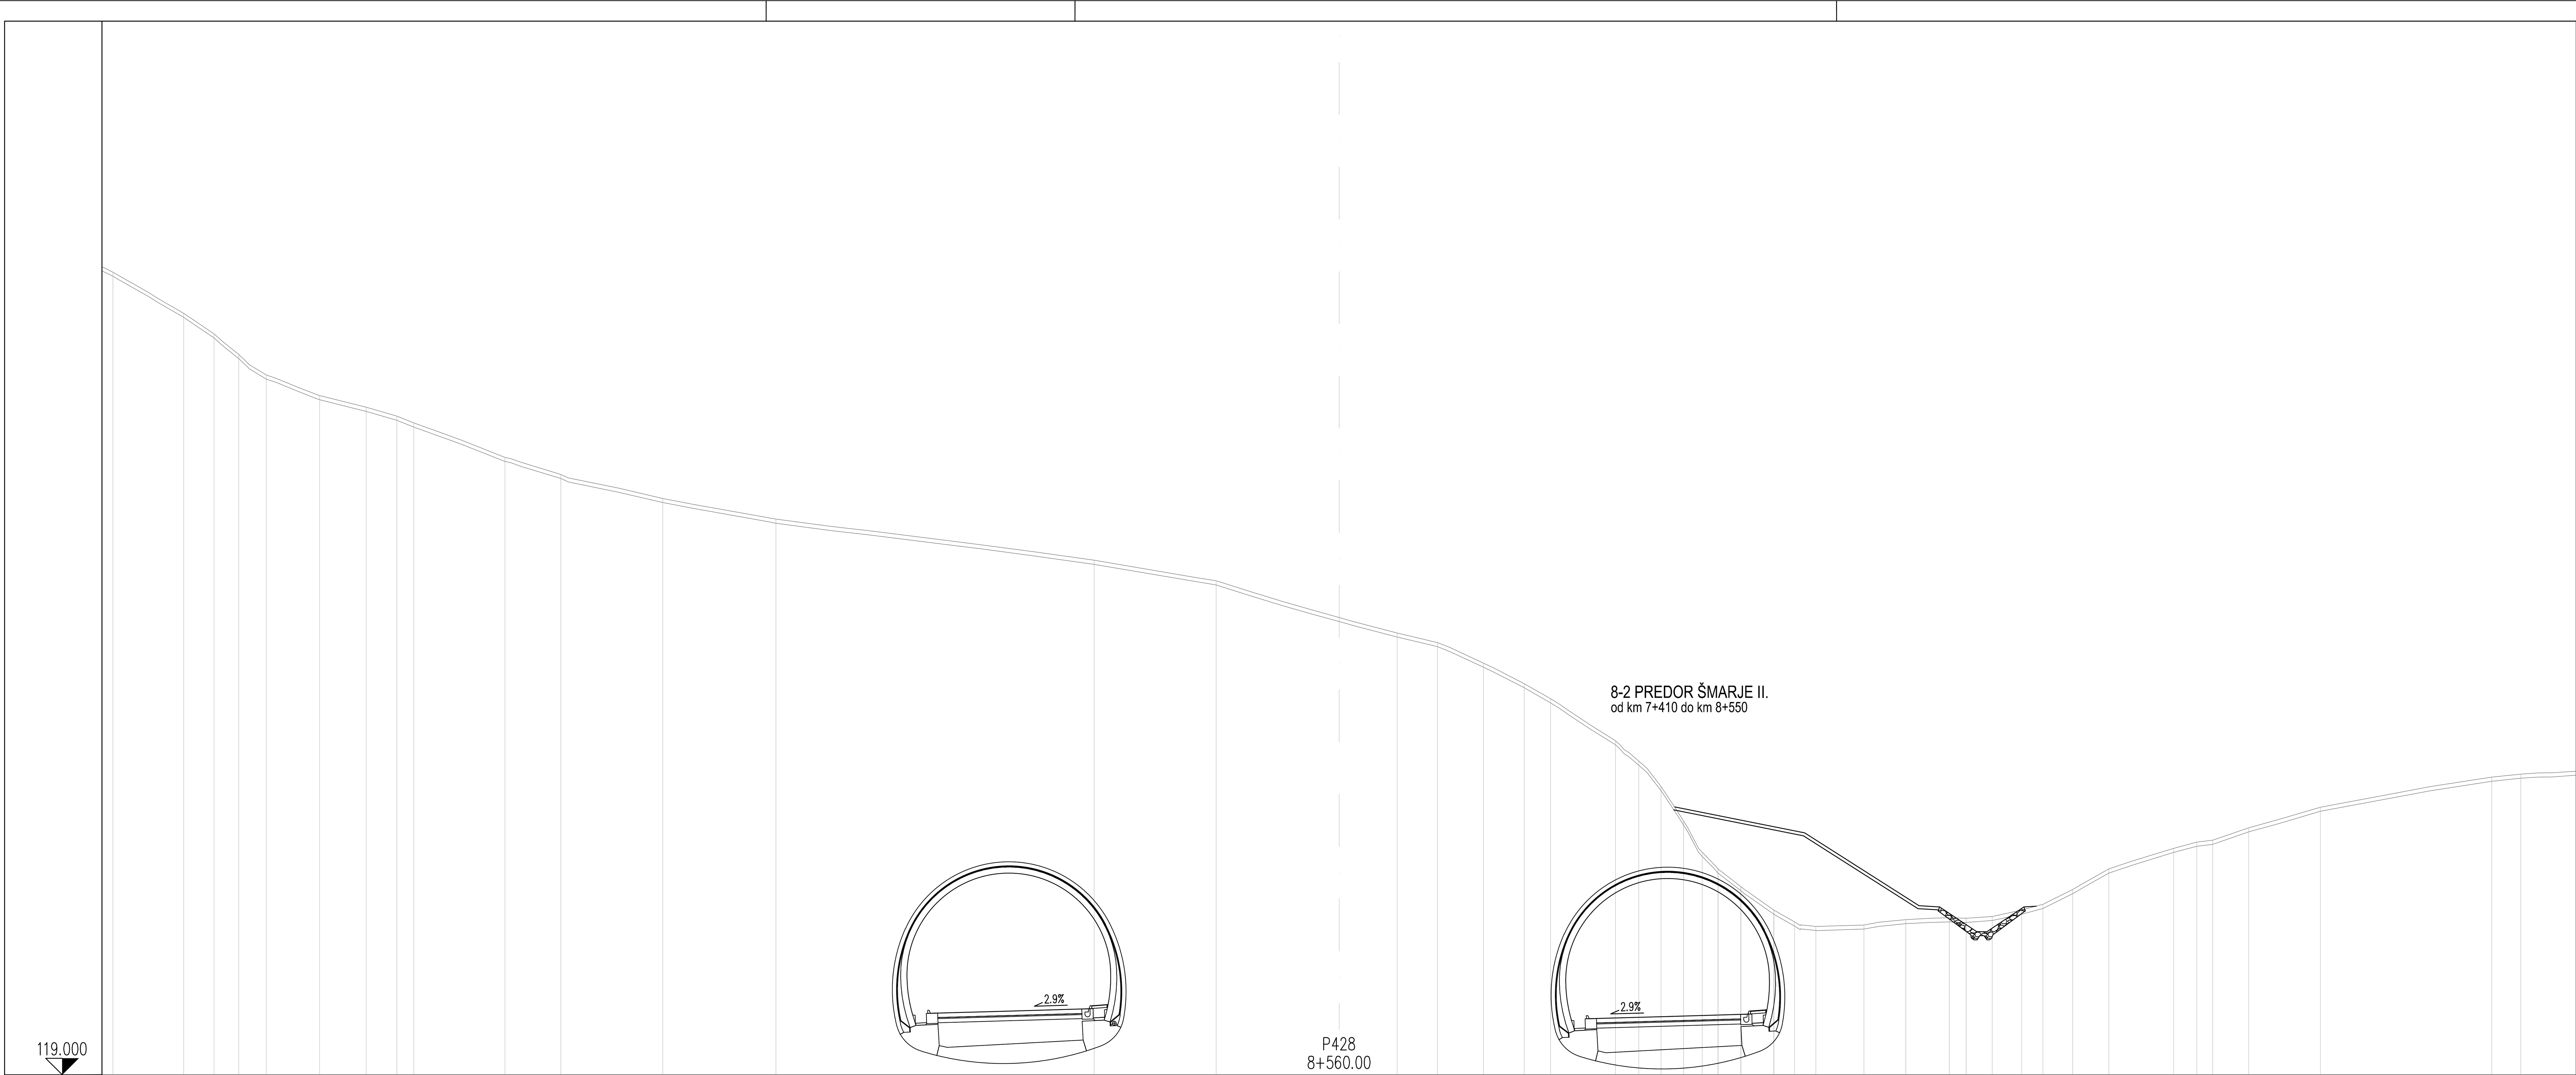

CESTIŠČE	121.977 122.093 122.209 121.718 121.832 121.946 125.955
OD OSI	4.000 16.000 4.000 4.000 16.000 4.000 31.219
TEREN	[illegible] 158.00 156.00 155.00 154.00 153.00 152.00 151.44 151.00 150.67 149.00 148.17 147.00 146.00 144.00 143.00 140.46 140.00 139.00 138.00 137.27 135.23 134.24 133.00 131.33 129.81 129.00 128.14 127.00 126.42 126.21 126.28 126.54 126.63 126.60 126.69 127.00 127.28 128.00 129.00 130.00 130.30 130.39 131.00 132.00 133.46 133.61
OD OSI	[illegible] 59.56 56.12 54.65 53.45 52.12 49.52 47.26 45.77 44.95 40.52 37.81 32.85 27.36 11.90 5.97 2.82 4.78 7.01 9.00 10.27 13.43 14.56 15.64 16.73 17.64 18.41 19.52 21.12 22.12 23.16 25.50 27.53 29.64 30.47 31.73 33.15 34.19 35.64 37.39 40.54 41.66 42.44 44.19 47.67 55.99 57.41

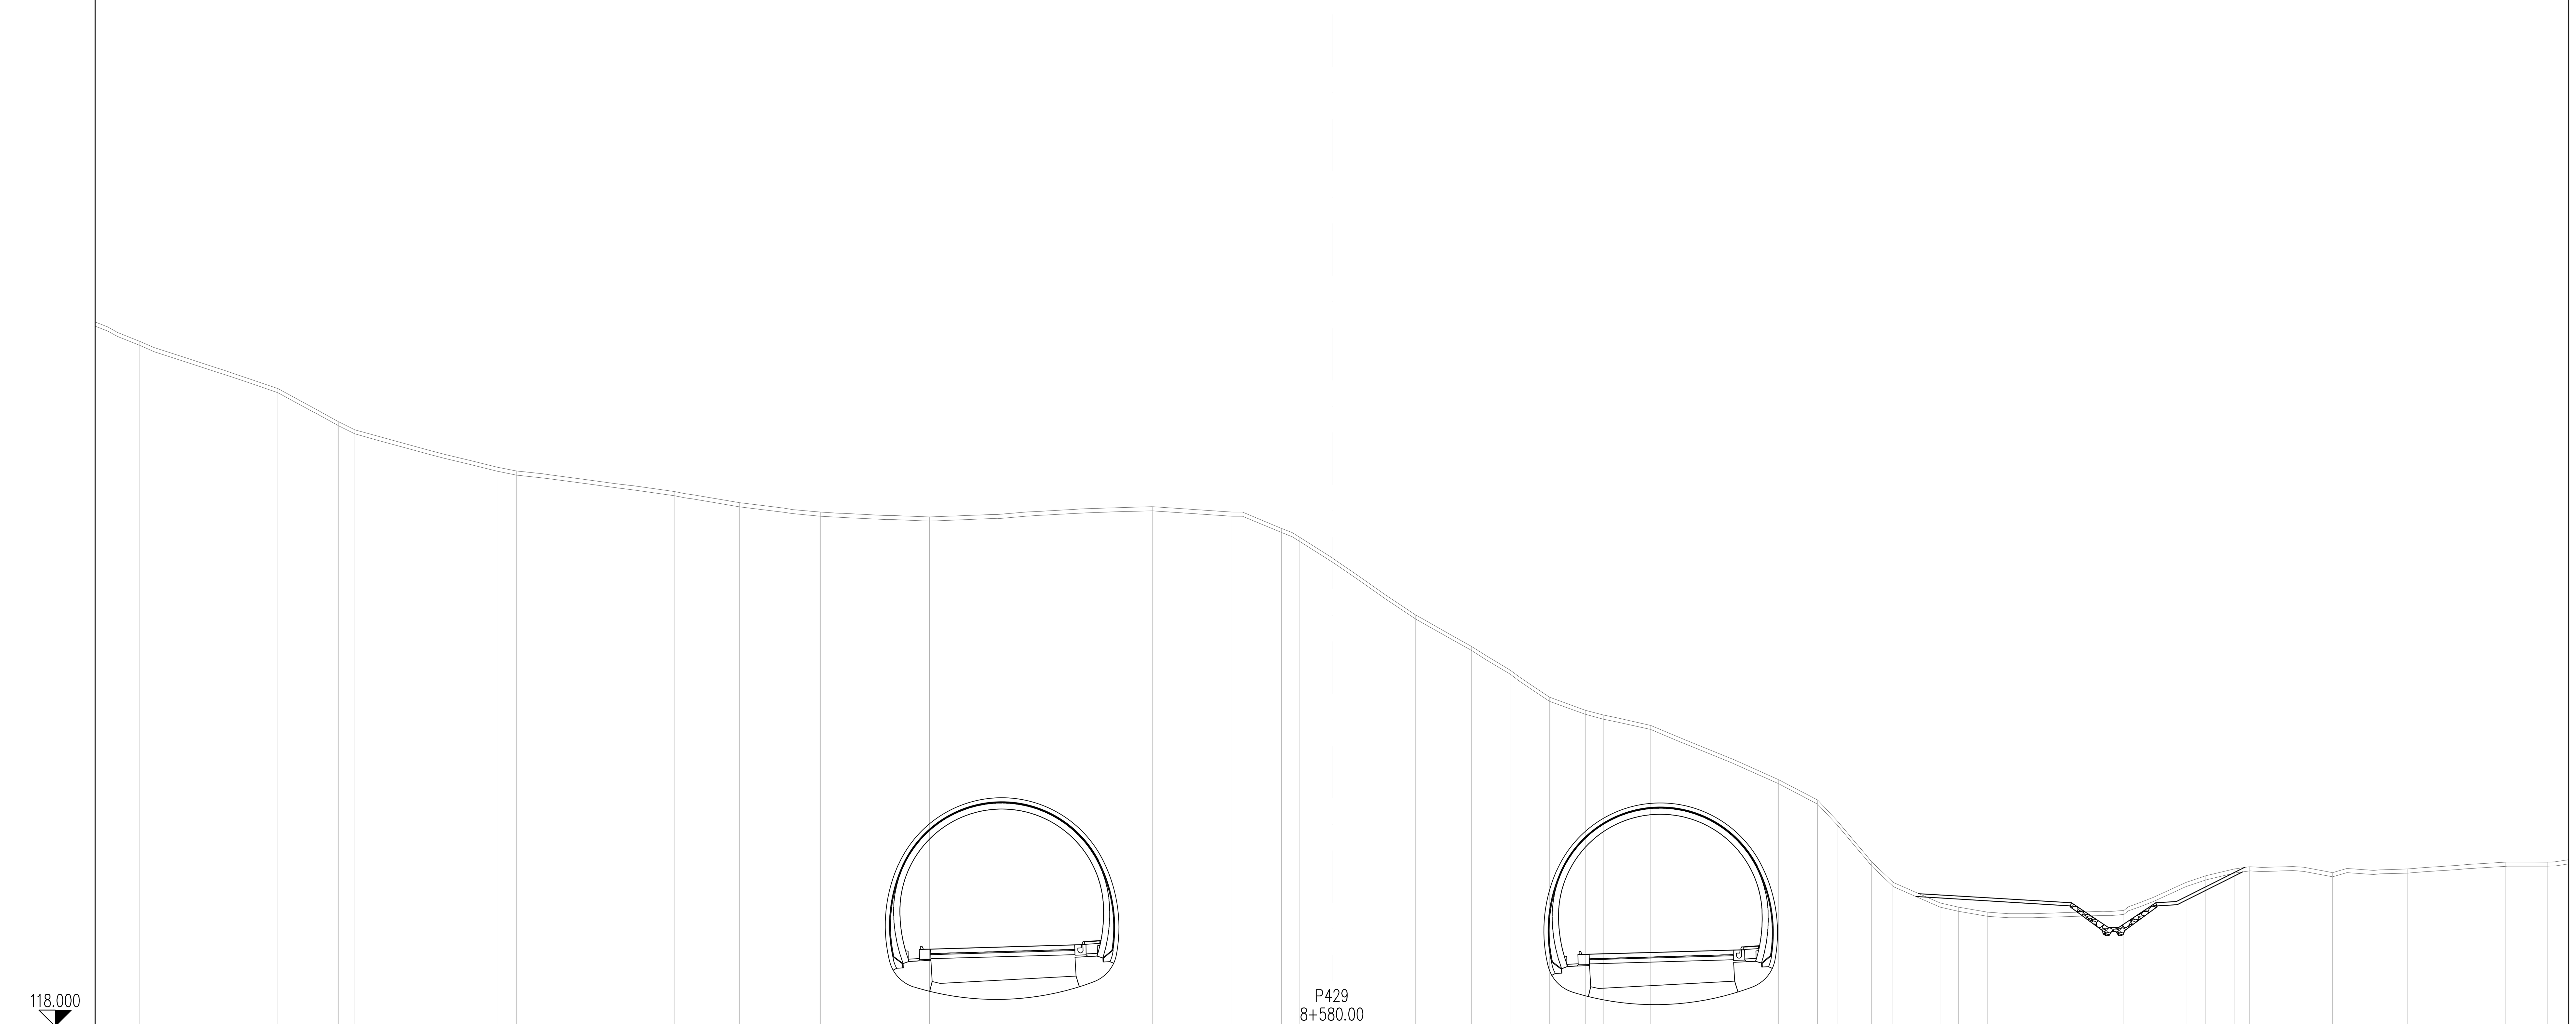

CESTIŠČE	121.744 121.860 121.976 121.495 121.609 121.723 122.810
OD OSI	4.000 16.000 4.000 4.000 16.000 4.000 37.980
TEREN	[illegible] 151.30 149.00 147.40 147.00 145.19 145.00 144.00 143.46 143.00 142.77 143.26 143.00 142.21 141.77 138.00 136.48 135.33 134.00 133.37 133.14 132.63 130.00 129.01 128.00 126.00 125.02 124.00 123.80 123.55 123.48 123.64 125.00 125.32 125.65 125.76 125.78 125.48 125.65 125.98 125.99
OD OSI	[illegible] 57.93 51.22 48.28 47.48 40.58 39.63 31.95 28.79 24.86 19.55 8.72 4.85 2.45 1.57 4.07 6.78 8.65 10.58 12.32 13.18 15.49 21.69 23.60 24.55 26.23 27.26 29.55 30.44 31.86 32.90 38.49 41.50 42.46 43.84 44.60 46.70 48.63 52.25 57.01 59.05

projektant **JV**

PRONIZ d.o.o.
Ljubljana, C. Ljubljanske brigade 23a

& projektivni atelje nizke gradnje d.o.o. ljubljana, kersnikova 9

& SPIT GRADBENI INŽENIRING d.o.o. Vojkova 19, 5250 Solkan

& GINEX International d.o.o. PROJEKTIVNI BIRO

& PROJEKT d.d. NOVA GORICA

projektant načrta
pa-ng projektivni atelje nizke gradnje
1000 LJUBLJANA, Kersnikova 9

odg. vodja proj. Janez Šenk, u.d.i.g. G-0474
odg. proj. načrta Katja Bebar, u.d.i.g. G-0547
obdelali Katja Bebar, u.d.i.g.

investitor
DARS
Družba za Avtoceste v Republiki Sloveniji d.d.

cesta HC KOPER – DRAGONJA
odsek 0385 KOPER – DRAGONJA
pododsek .

št. projekta C–180/07
št. načrta 11–6/08
stopnja obdelave IDP
objekt GLAVNA TRASA
opis PREČNI PROFILI P 428 – P 429
merilo 1 : 200
datum september 2009, dopolnjeno oktober 2012

št.odseka	arhivska št.	faza/objekt
0385		001.2101
šifra risbe		
G.132		

ident. št. risbe — št. priloge 8,1–9