


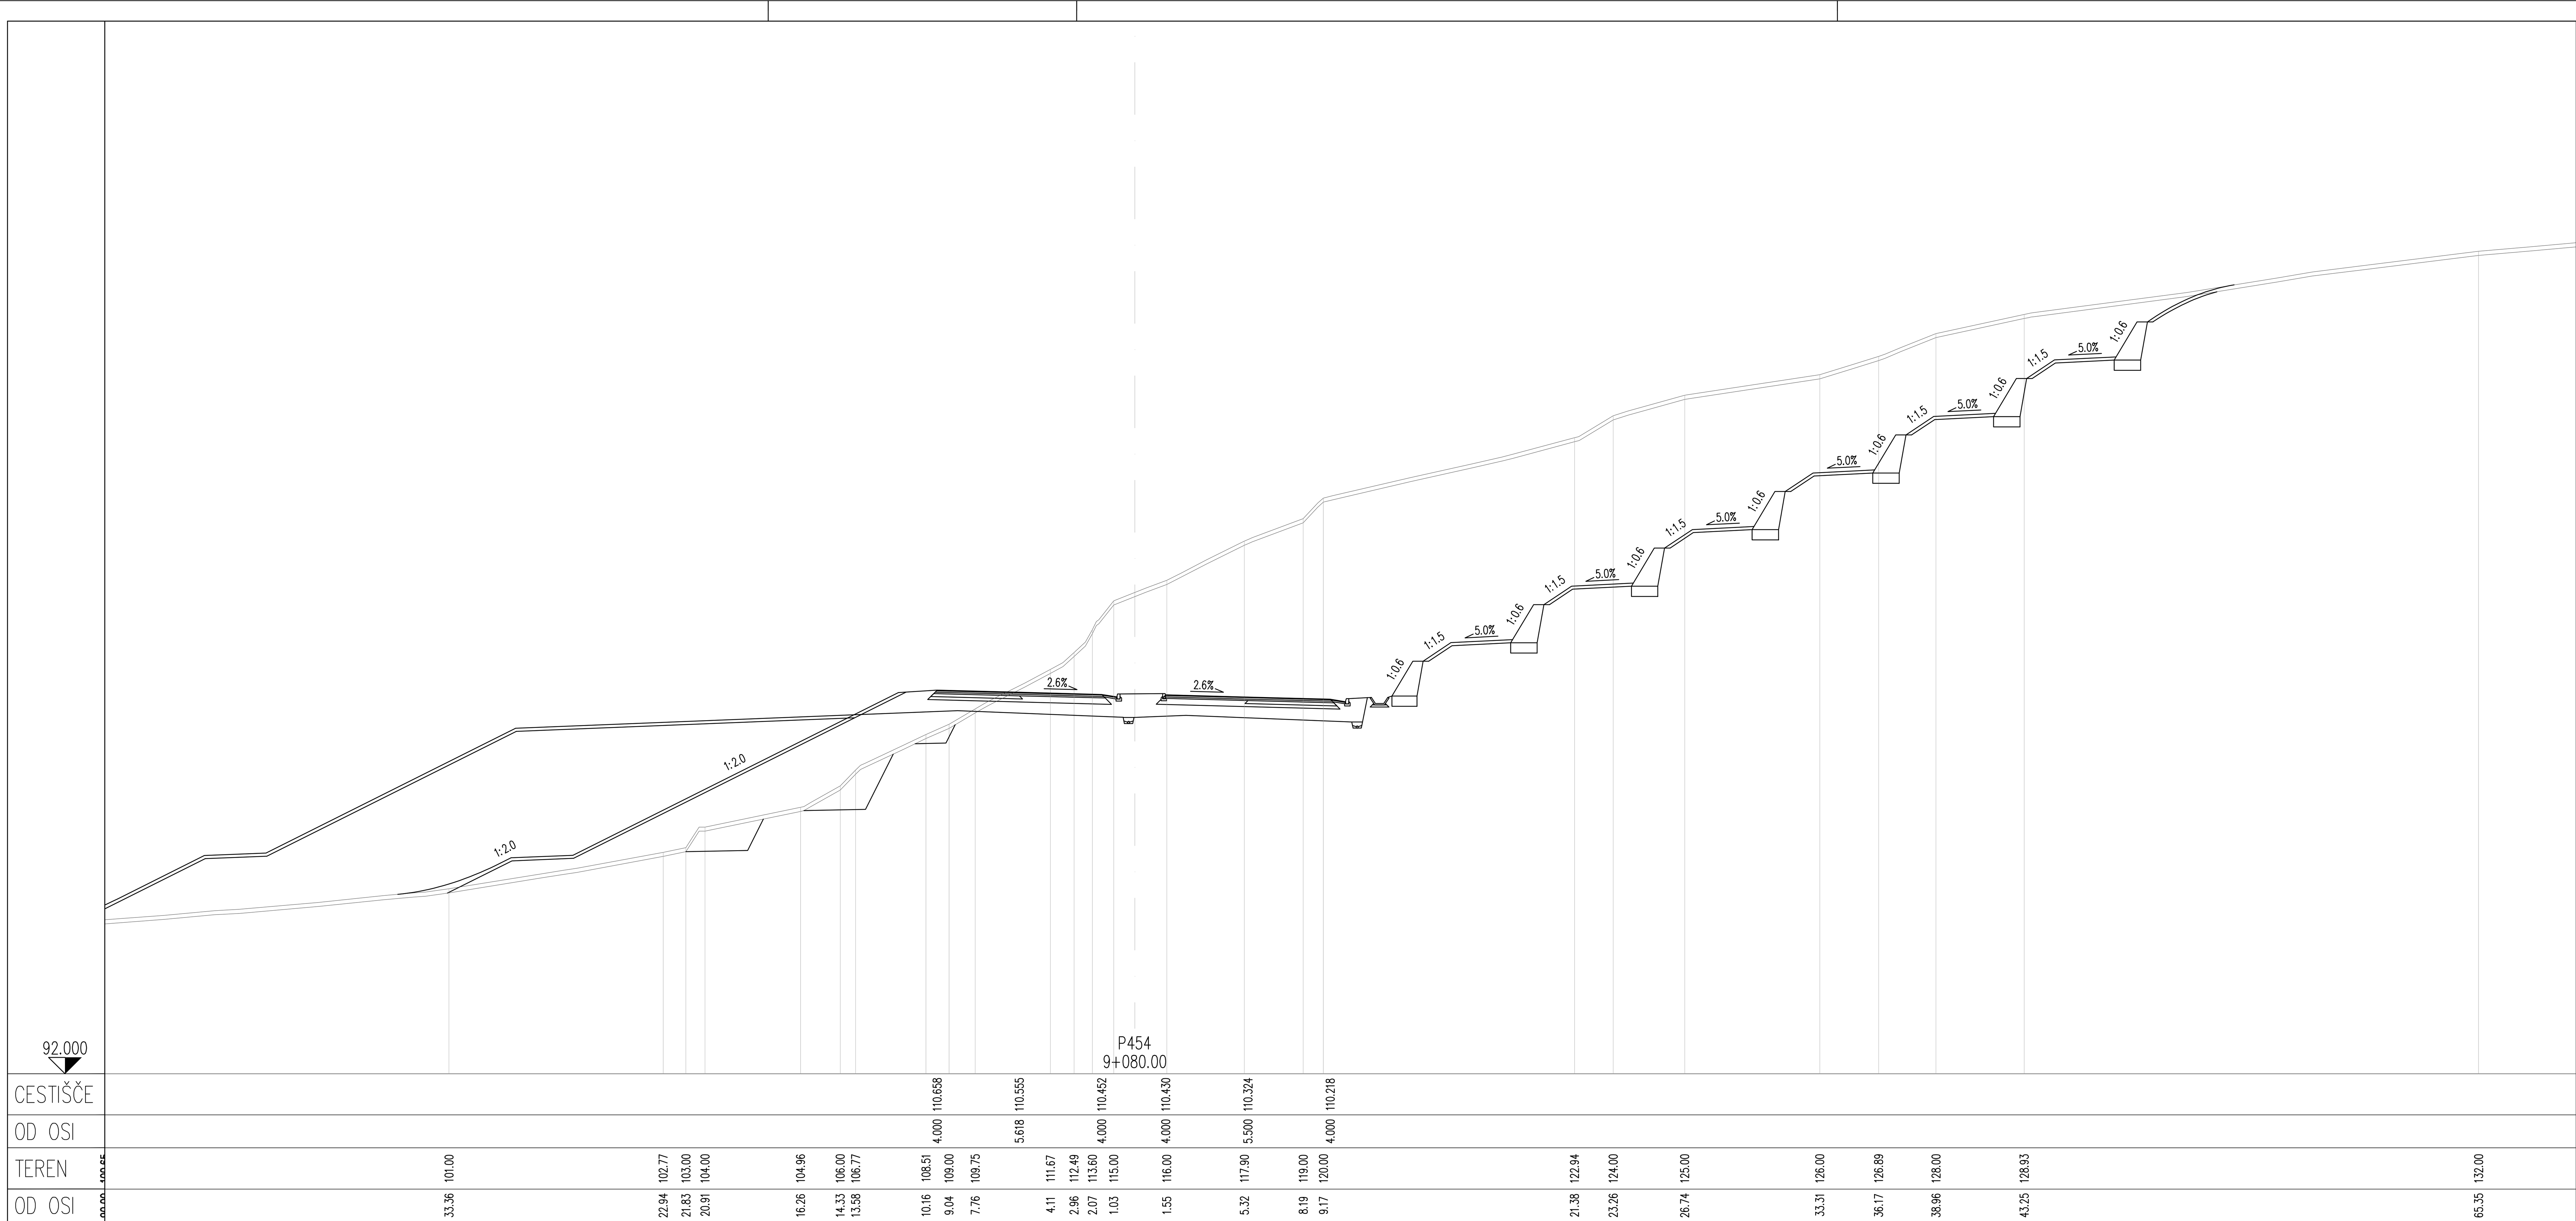


*projektant* JV

PRONIZ d.o.o.
Ljubljana, C. Ljubljanske brigade 23a

& projektivni atelje nizke gradnje d.o.o. ljubljana, kersnikova 9

& SPIT GRADBENI INŽENIRING d.o.o. Vojkova 19, 5250 Solkan

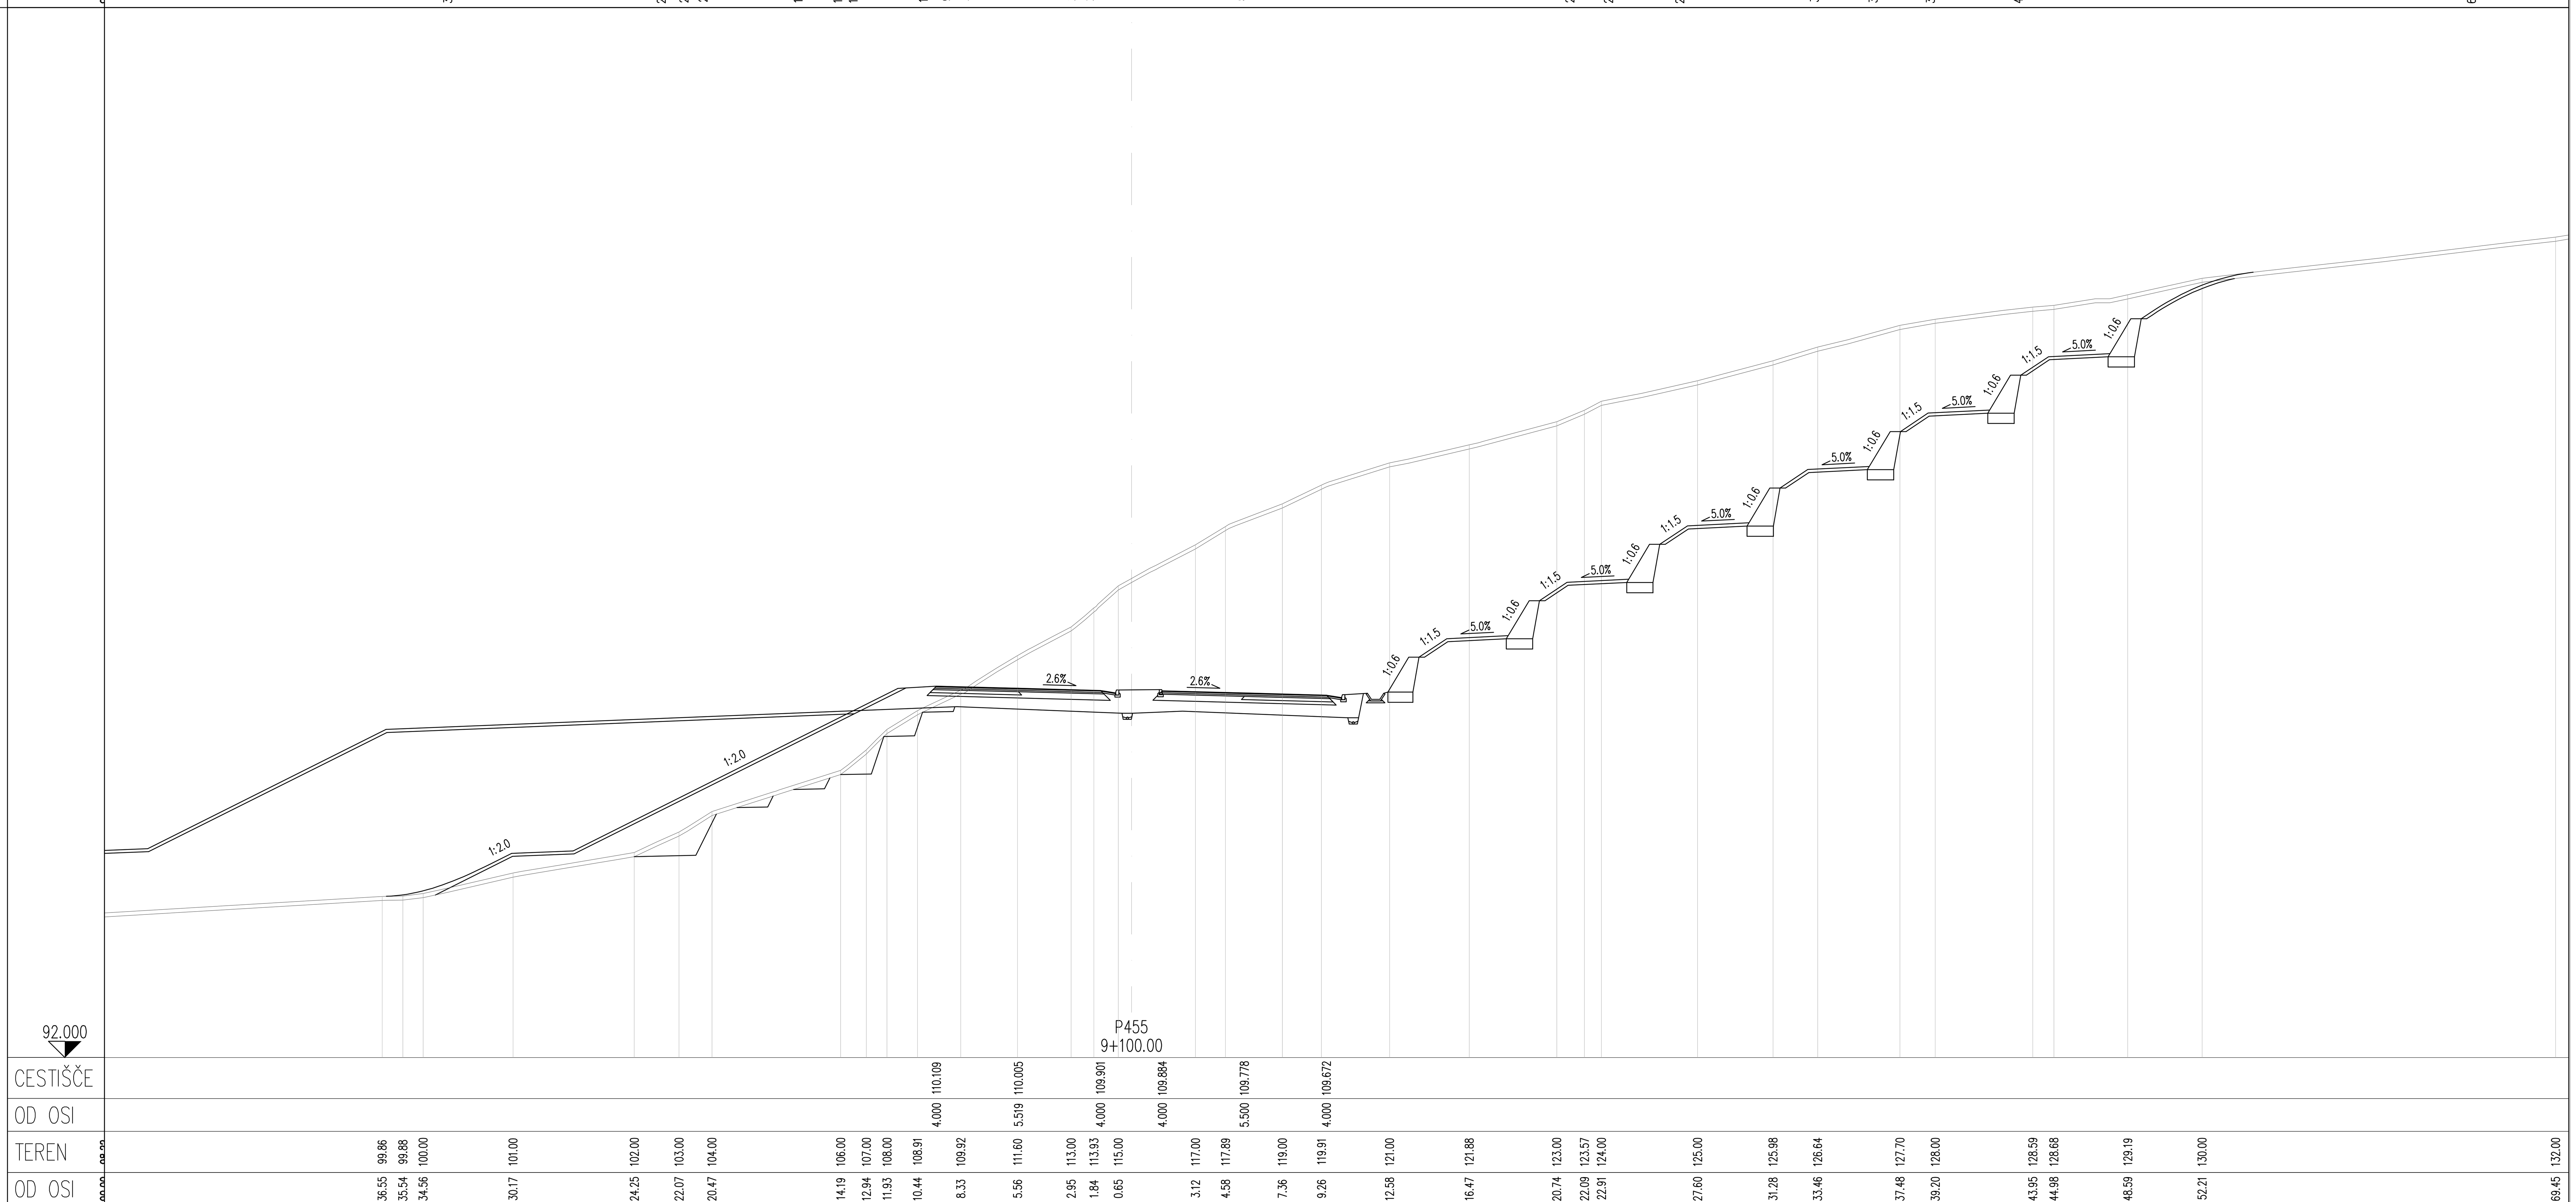& GINEX International d.o.o. PROJEKTIVNI BIRO

& PROJEKT d.d. NOVA GORICA

*projektant načrta*

pa-ng projektivni atelje nizke gradnje
1000 LJUBLJANA, Kersnikova 9

*odg. vodja proj.* Janez Šenk, u.d.i.g. G-0474
*odg. proj. načrta* Katja Bebar, u.d.i.g. G-0547
*obdelali* Katja Bebar, u.d.i.g.

*investitor*

DARS
Družba za Avtoceste v Republiki Sloveniji d.d.

*cesta* HC KOPER – DRAGONJA
*odsek* 0385 KOPER – DRAGONJA
*pododsek* .

*št. projekta* C–180/07
*št. načrta* 11–6/08
*stopnja obdelave* IDP
*objekt* GLAVNA TRASA
*opis* PREČNI PROFILI P 454 – P 455
*merilo* 1 : 200
*datum* september 2009, dopolnjeno oktober 2012

| št.odseka | arhivska št. | faza/objekt |
|---|---|---|
| 0385 | | 001.2101 |
| šifra risbe | | |
| G.132 | | |

*ident. št. risbe* *št. priloge* 8,2–9