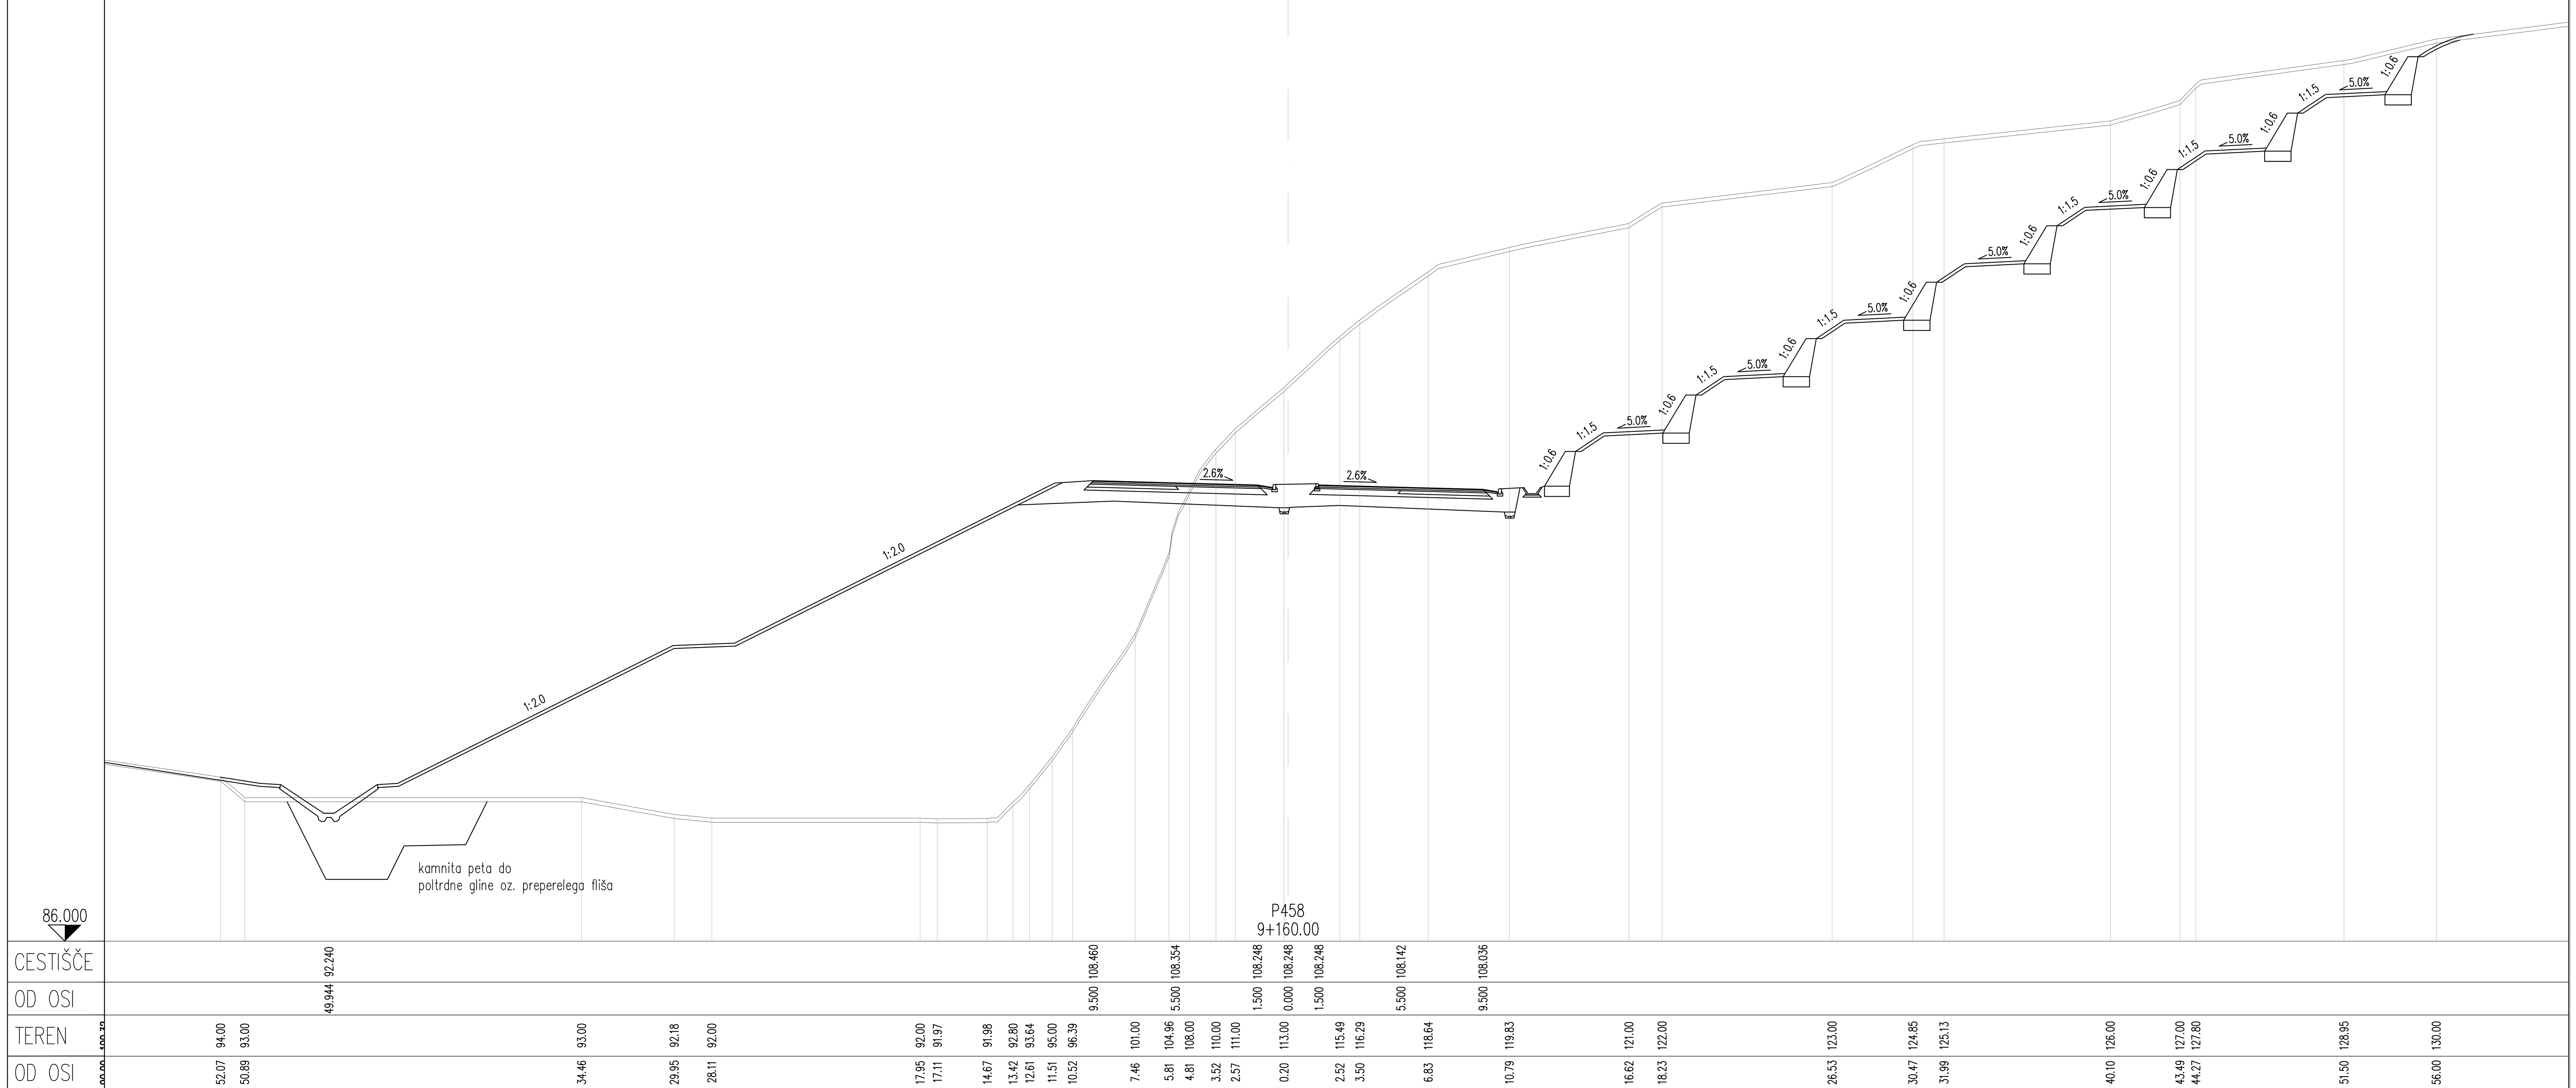

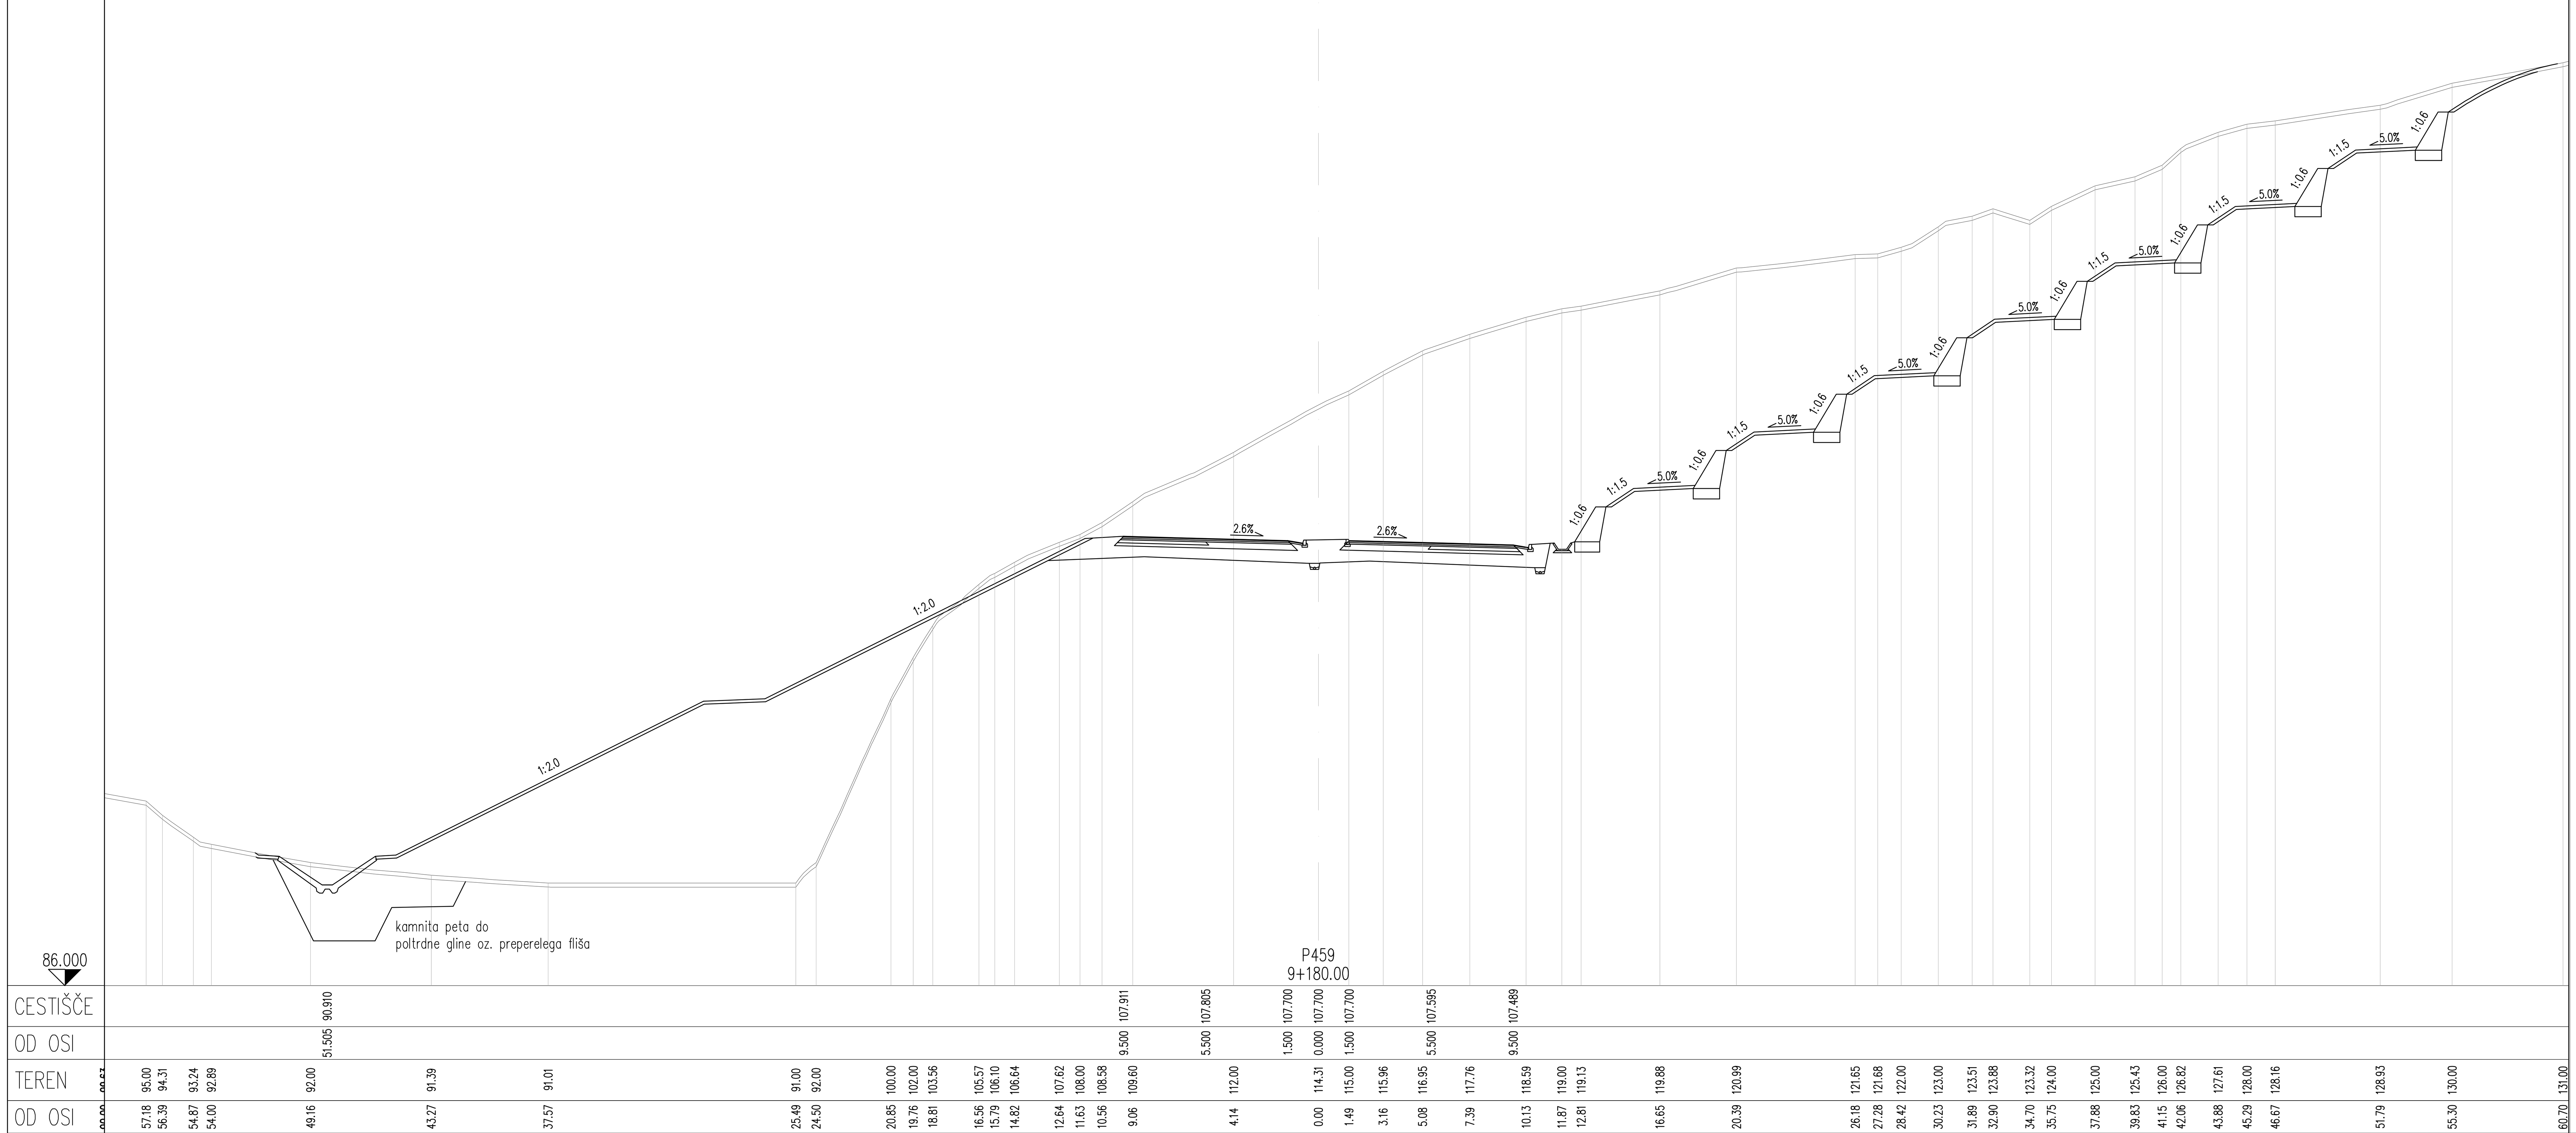

projektant JV

PRONIZ d.o.o. Ljubljana, C. Ljubljanske brigade 23a
& projektivni atelje nizke gradnje d.o.o. ljubljana, kersnikova 9
& SPIT GRADBENI INŽENIRING d.o.o. Vojkova 19, 5250 Solkan
& GINEX International d.o.o. PROJEKTIVNI BIRO
& PROJEKT d.d. NOVA GORICA

projektant načrta
pa-ng projektivni atelje nizke gradnje
1000 LJUBLJANA, Kersnikova 9

odg. vodja proj. Janez Šenk, u.d.i.g. G-0474
odg. proj. načrta Katja Bebar, u.d.i.g. G-0547
obdelali Katja Bebar, u.d.i.g.

investitor
DARS
Družba za avtoceste v Republiki Sloveniji d.d.

cesta HC KOPER – DRAGONJA
odsek 0385 KOPER – DRAGONJA
pododsek .

št. projekta	C-180/07
št. načrta	11-6/08
stopnja obdelave	IDP
objekt	GLAVNA TRASA
opis	PREČNI PROFILI P 458 – P 459
merilo	1 : 200
datum	september 2009 dopolnjeno oktober 2012

št.odseka	arhivska št.	faza/objekt
0385		001.2101
šifra risbe		
G.132		
ident. št. risbe		št. priloge 8,3-2