


CESTIŠČE	82.000	
OD OSI	54.096 87.960	
TEREN	63.02	93.68	62.26	93.57	60.81	93.19	59.93	93.00	58.23	92.39	56.96	92.00	55.66	91.22	54.03	90.00	53.23	89.24	51.85	88.16	49.00	87.20	44.99	88.00	38.91	88.43	37.76	88.56	36.66	88.59	33.91	88.00	33.02	88.78	19.37	92.00	15.48	93.00	12.38	94.00	9.83	95.00	9.500	106.260	8.53	95.60	7.74	96.00	5.49	97.74	5.500	106.198	3.48	99.00	1.26	101.58	1.500	106.656	0.000	106.656	1.500	106.656	4.61	104.00	9.19	107.00	9.500	105.853	10.30	108.00	15.11	111.00	20.37	114.00	22.01	114.38	24.87	114.84	26.36	115.35	28.06	116.00	29.01	116.30	31.83	117.00	33.90	118.00	35.17	119.00	37.30	120.00	44.15	121.00	48.52	122.00
OD OSI	82.000	

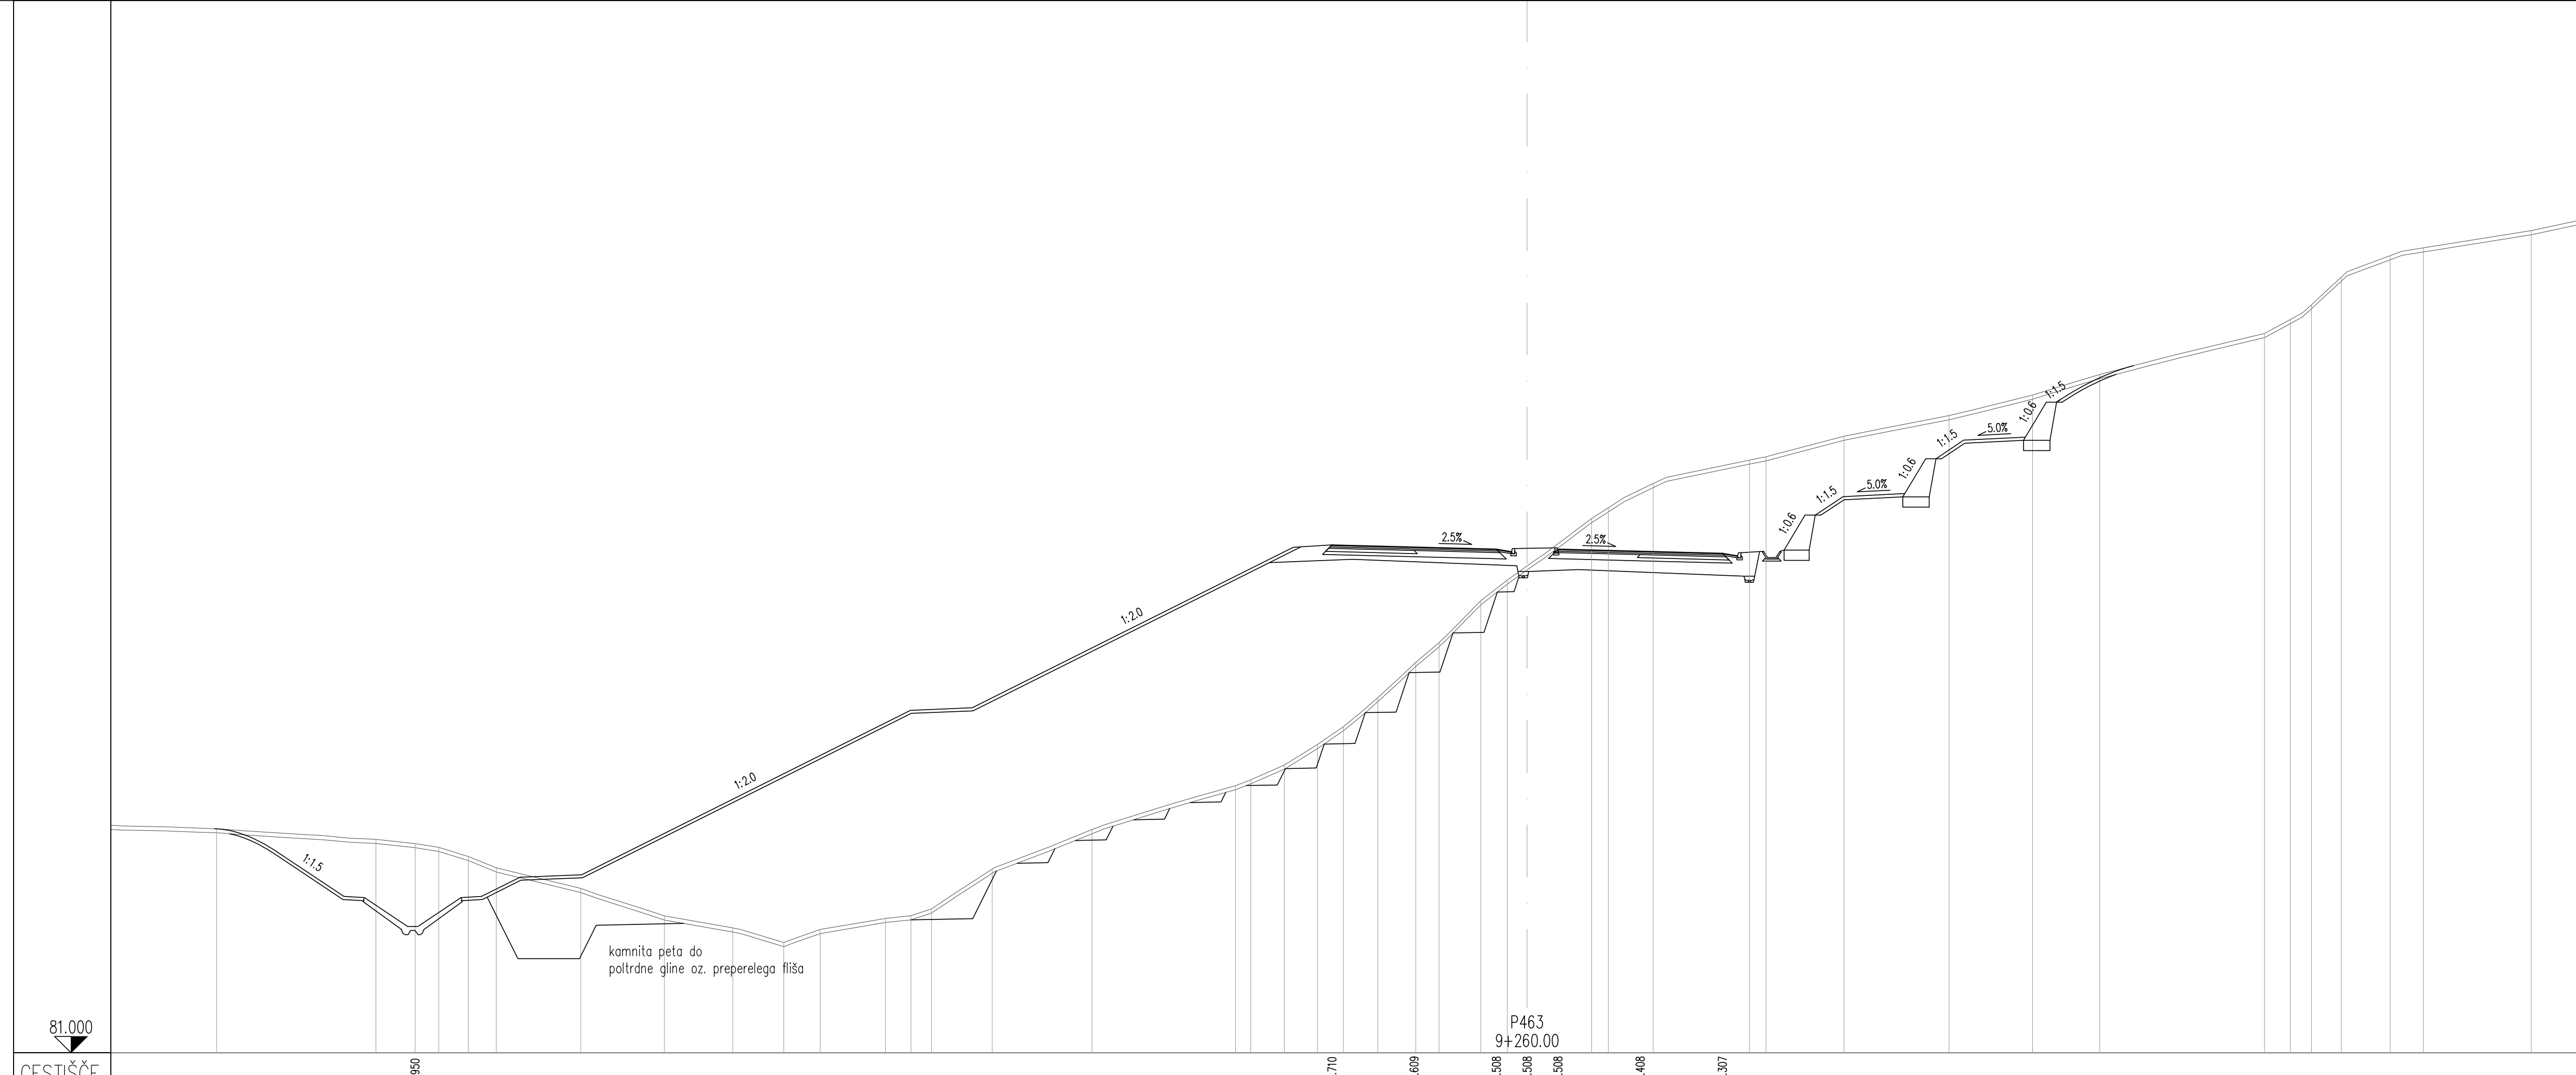

CESTIŠČE	81.000	
OD OSI	54.412 86.950	
TEREN	63.77	91.90	56.01	91.39	54.11	91.18	52.95	91.00	51.52	90.55	50.16	90.00	46.05	89.00	41.98	87.66	38.65	87.08	36.17	86.36	34.40	87.00	31.23	87.54	29.98	87.67	28.98	88.00	26.03	89.94	21.17	91.86	14.19	94.00	13.44	94.29	11.81	95.00	10.20	96.00	8.94	96.87	7.26	98.28	5.42	100.00	5.500	105.609	4.29	100.96	2.26	103.00	0.97	104.00	1.500	105.598	0.000	105.598	1.500	105.598	3.13	107.00	3.95	107.52	6.13	108.70	10.81	109.84	11.62	110.00	15.42	111.00	20.53	112.00	24.59	113.00	27.96	114.00	35.88	116.00	37.13	116.68	38.16	117.40	39.61	118.74	41.99	119.78	43.60	120.17	48.86	121.00
OD OSI	81.000	

projektant **JV PRONIZ** d.o.o.
 Ljubljana, C. Ljubljanske brigade 23a

& **pa** projektivni atelje
 nizke gradnje d.o.o.
 Ljubljana, Kersnikova 9

& **SPIT**
 GRAĐENI INŽENIRING d.o.o.
 Vojkova 19, 5250 Sežana

& **GINEX**
 International d.o.o.
 PROJEKTIVNI BIRO

& **PROJEKT**
 NOVA GORICA

projektant načrta **pa-ng** projektivni atelje
 nizke gradnje
 1000 LJUBLJANA, Kersnikova 9

odg. vodja proj. Janez Šenk, u.d.i.g. AG-0474
 odg. proj. načrta Katja Bebar, u.d.i.g. AG-0547

obdelali Katja Bebar, u.d.i.g.

investitor **DARS**
 Društva za Avtoceste
 v Republiki Sloveniji d.d.

cesta HC KOPER – DRAGONJA
 odsek 0385 KOPER – DRAGONJA
 pododsek .

št. projekta C-180/07
 št. načrta 11-6/08
 stopnja obdelave IDP
 objekt GLAVNA TRASA
 opis PREČNI PROFILI
 P 462 – P 463

merilo 1 : 200
 datum september 2009
 dopolnjeno oktober 2012

št. odseka	arhivska št.	faza/objekt
0385		001.2101
Šifra risbe		
G.132		
ident. št. risbe	št. priloge 8,3-4	