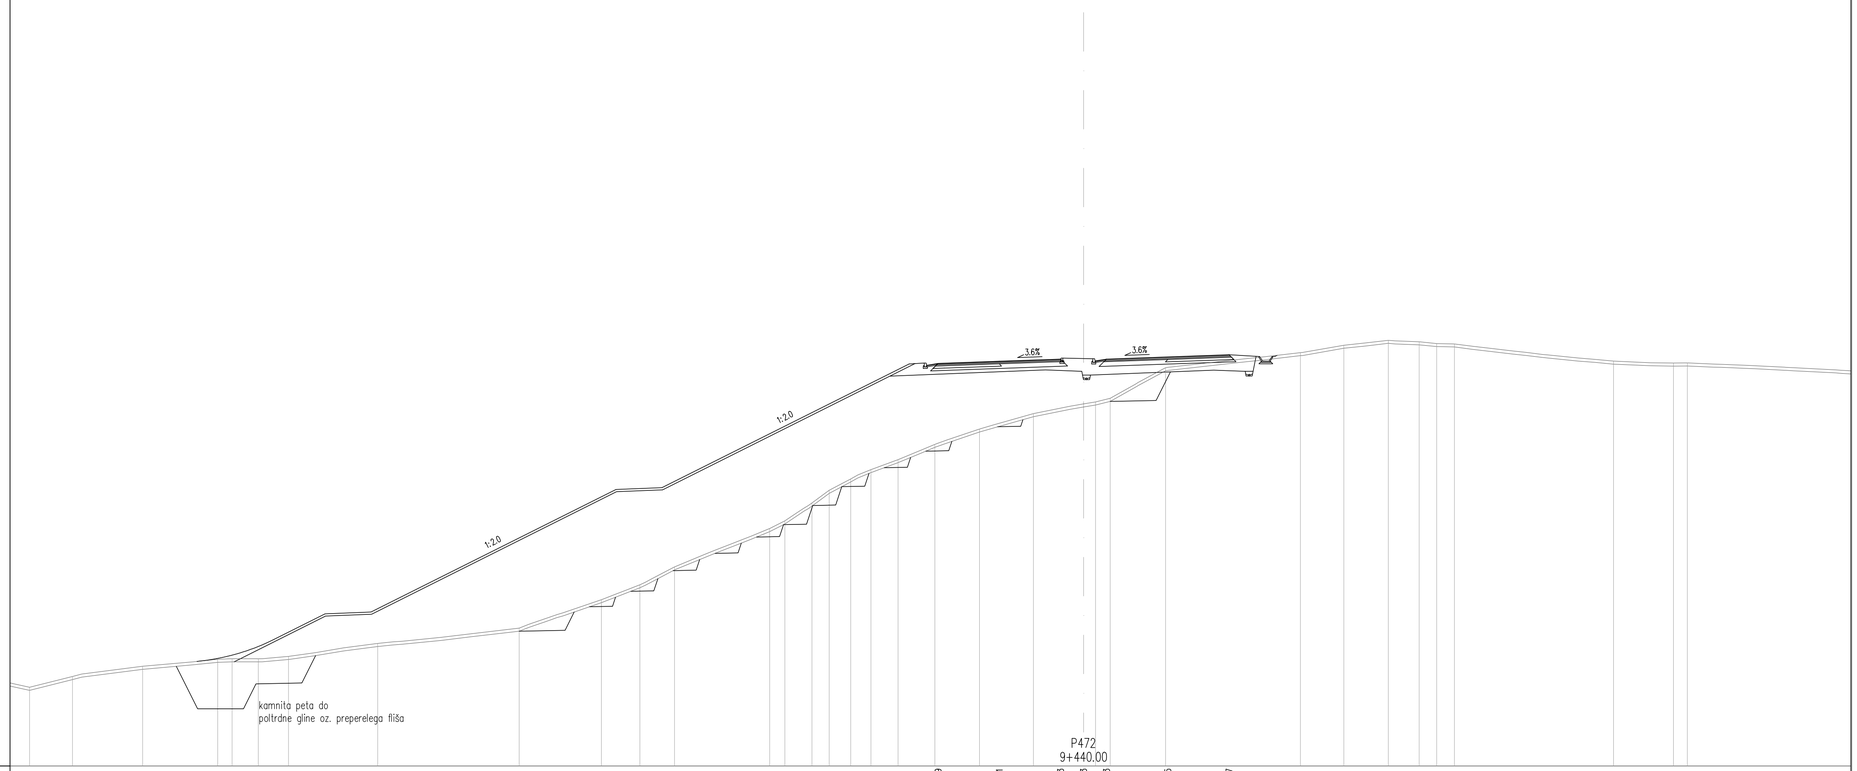
3.6%
3.6%
1:2.0
1:2.0
kamnita peta do
poltrdne gline oz. preperelega fliša
74.000
P472
9+440.00

| | | |