


1-14 DEVAČIJA
GI-11-1062 KOPER - ŠMARJE

GI-11-1062 KOPER - ŠMARJE

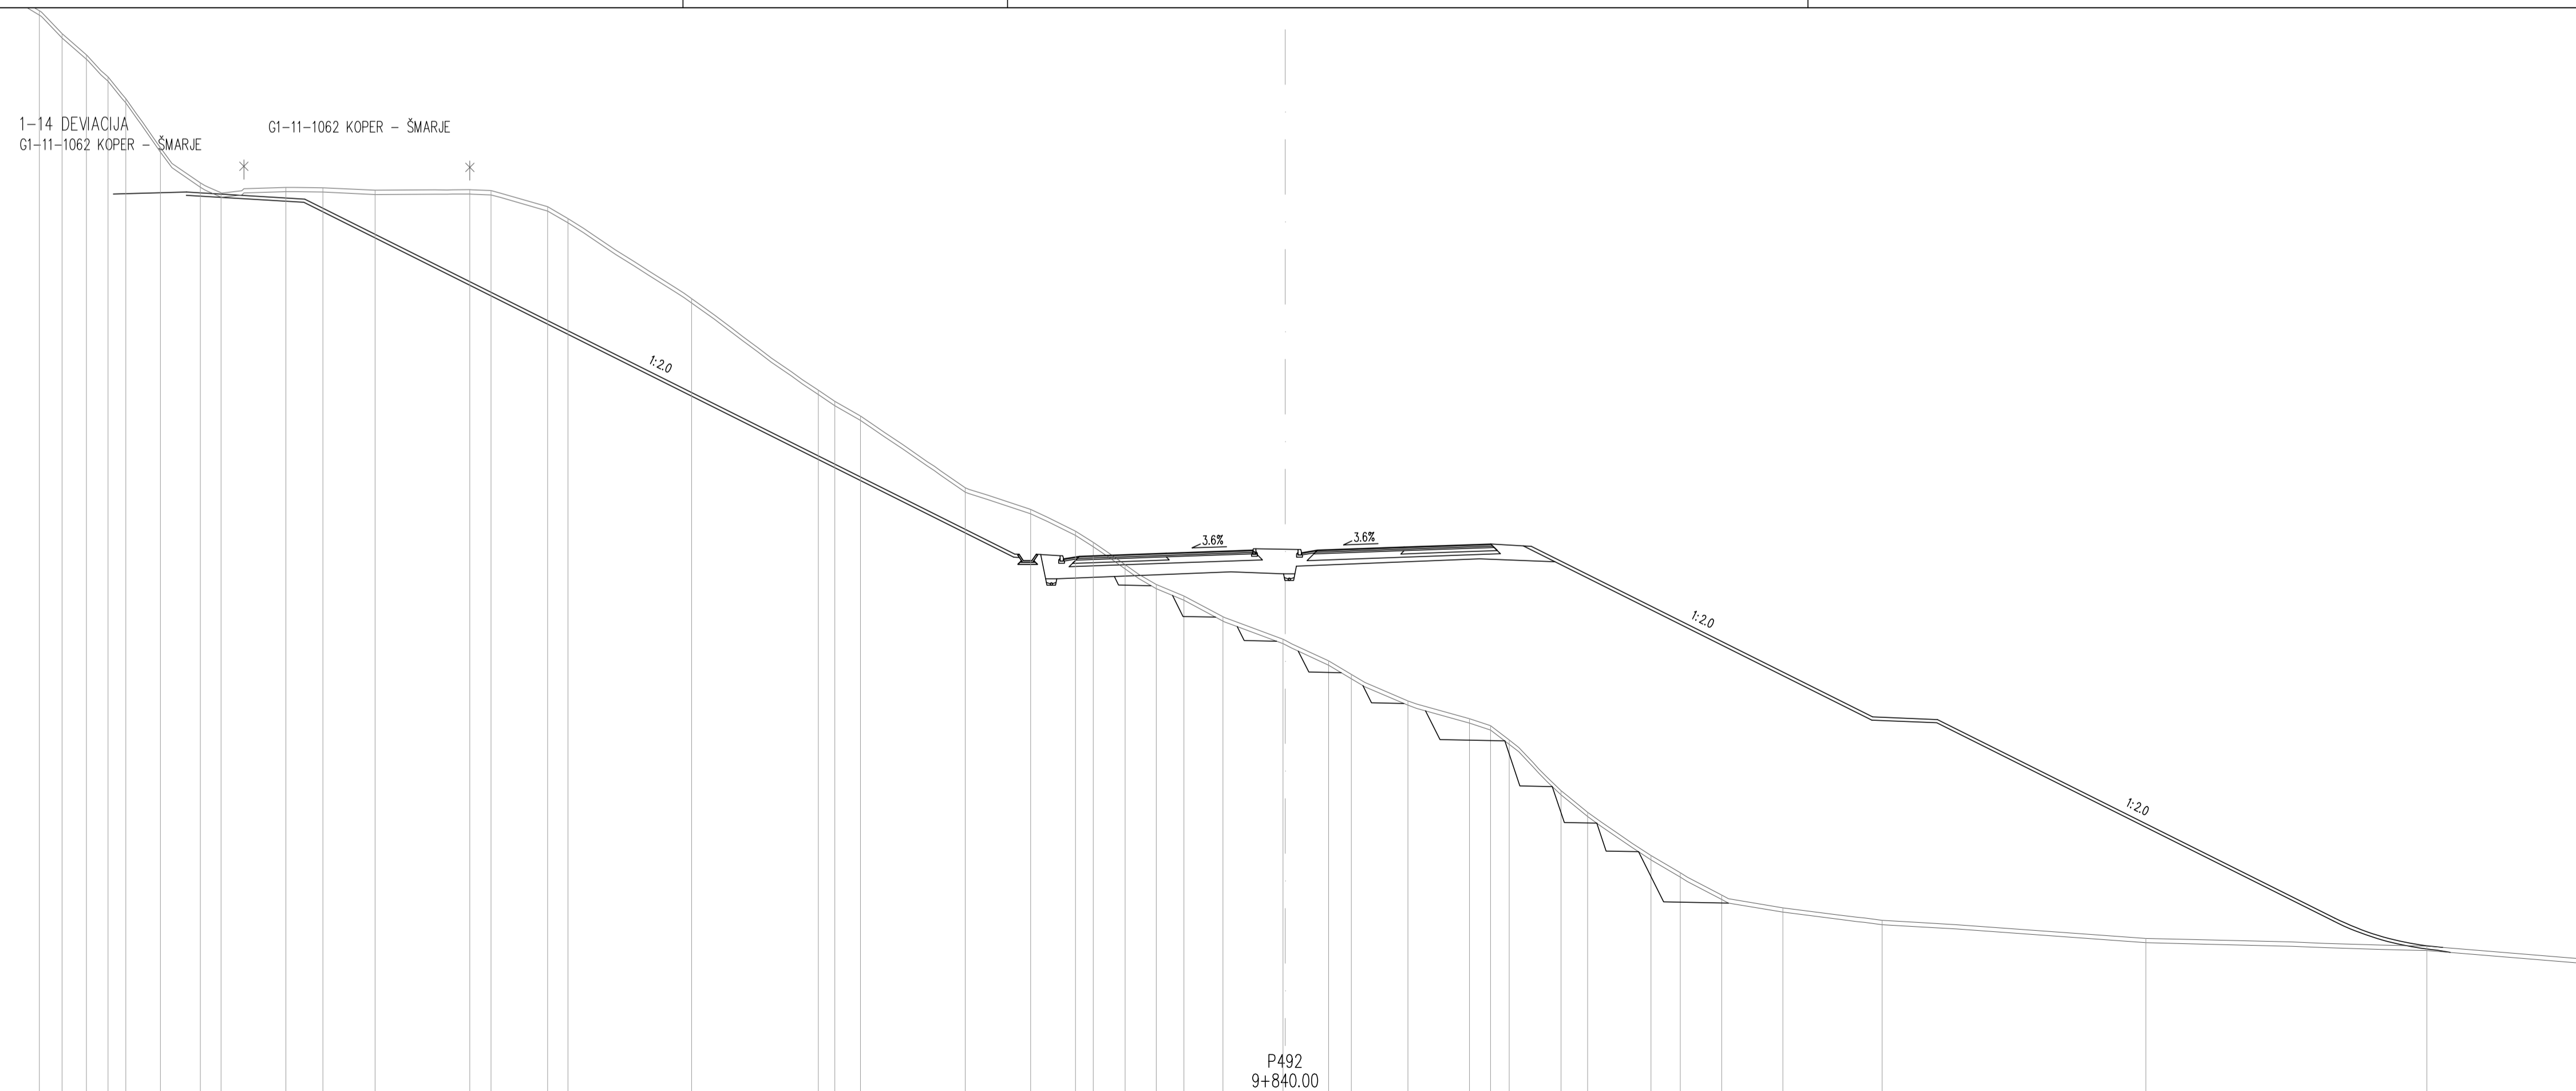

60.000

CESTIŠČE	
OD OSI	
TEREN	
OD OSI	

<p>projektant JV PRONIZ d.o.o. Ljubljana, C. Ljubljanske brigade 23a</p>			<p>cesta HC KOPER - DRAGONJA odsek 0385 KOPER - DRAGONJA pododsek .</p>
<p>& pa projektivni atelje nizke gradnje d.o.o. Ljubljana, Kersnikova 9</p>			<p>št. projekta C-180/07 št. načrta 11-6/08 stopnja obdelave IDP objekt GLAVNA TRASA</p>
<p>& GINEX International d.o.o. projektivni biro</p>			<p>opis PREČNI PROFILI P 492</p>
<p>projektant načrta pa-ng projektivni atelje nizke gradnje 1000 LJUBLJANA, Kersnikova 9</p>			<p>merilo 1 : 200 datum september 2009 dopolnjeno oktober 2012</p>
<p>odg. vodja proj. Janez Šenk, u.d.i.g. 1-0474 odg. proj. načrta Katja Bebar, u.d.i.g. 1-0547</p>			<p>št. odseka 0385 št. arhivska št. faza/objekt 001.2101</p>
<p>obdelali Katja Bebar, u.d.i.g.</p>			<p>šifra risbe G.132 ident. št. risbe št. prilož. 8,4-7</p>
<p>investitor DARS Društvo za Avtoceste v Republiki Sloveniji d.d.</p>			