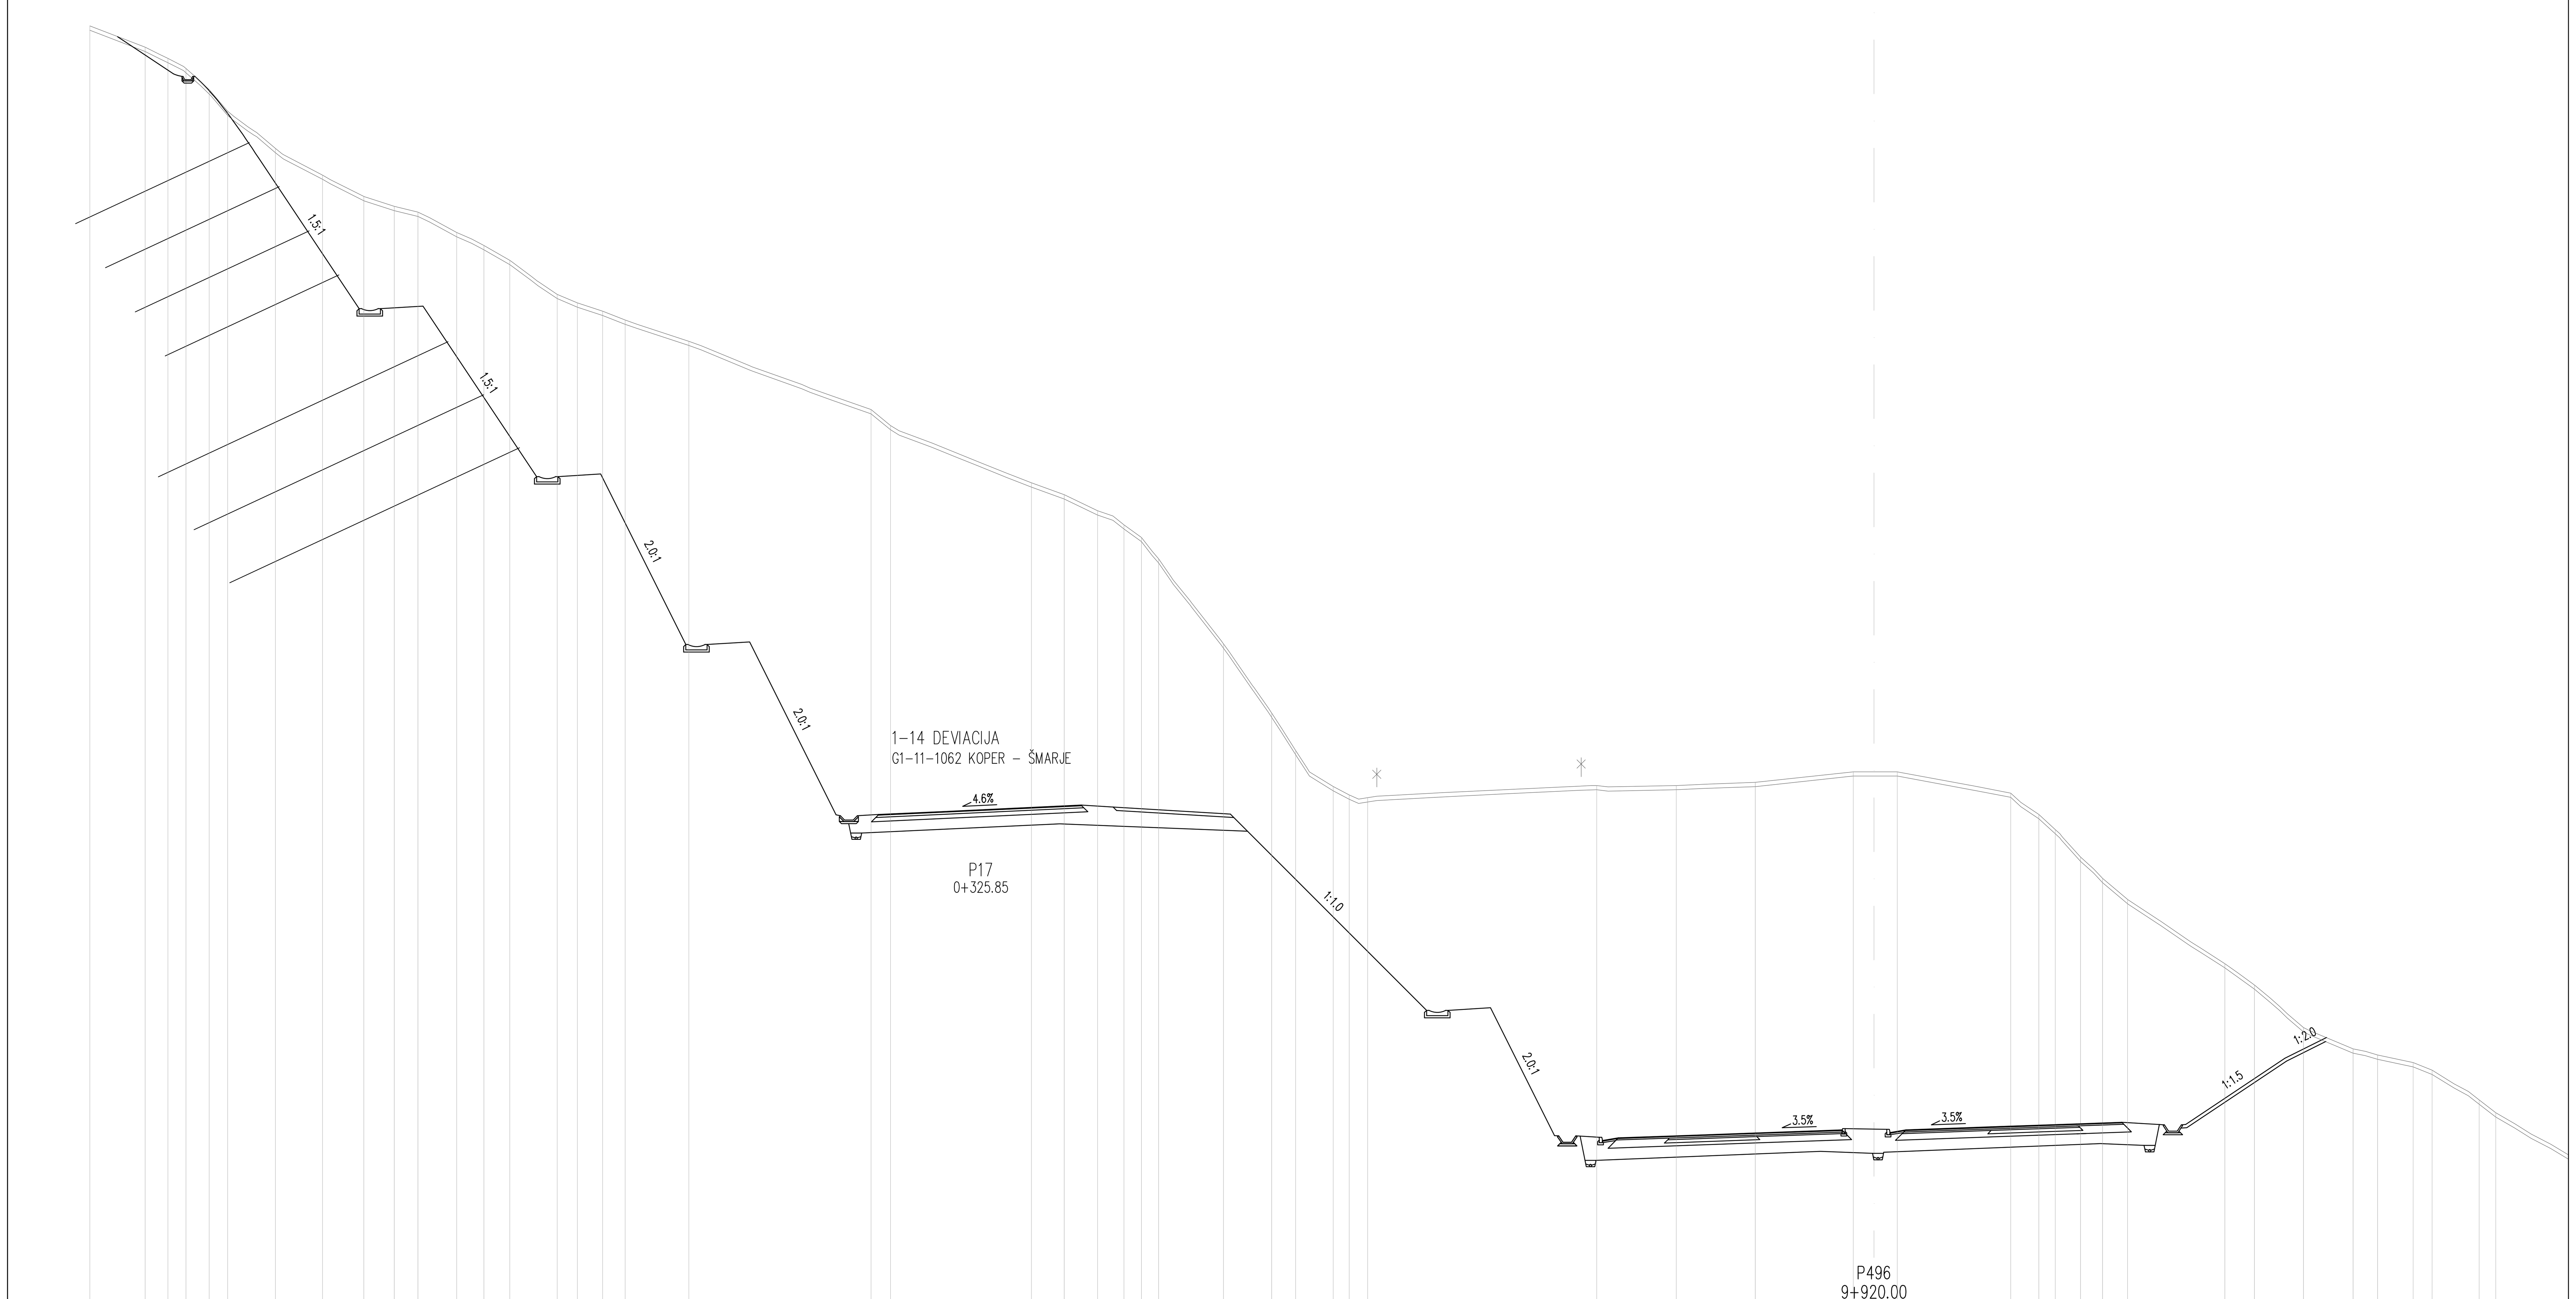

CESTIŠČE	95.996, 96.147, 96.286, 96.437, 80.824, 80.913, 81.055, 81.197, 81.197, 81.197, 81.339, 81.481, 81.556
OD OSI	6.250, 3.000, 40.460, 3.250, 11.994, 9.500, 5.500, 1.500, 0.000, 1.500, 5.500, 9.500, 11.629
TEREN	133.00, 132.00, 131.48, 131.00, 130.00, 129.00, 127.25, 126.00, 125.00, 124.53, 124.26, 123.31, 122.69, 122.00, 120.41, 120.00, 119.61, 119.20, 118.20, 115.00, 114.25, 111.56, 111.00, 110.25, 109.59, 109.00, 108.00, 104.00, 100.76, 99.00, 97.31, 96.91, 96.79, 97.36, 97.36, 97.51, 98.00, 98.00, 97.00, 96.00, 95.29, 94.00, 93.00, 92.01, 89.00, 88.00, 86.00, 85.00, 84.71, 84.36, 84.00, 82.60, 82.00
OD OSI	83.73, 81.14, 80.07, 79.22, 78.13, 77.26, 75.03, 72.82, 70.88, 69.44, 68.34, 66.52, 65.24, 64.03, 61.80, 60.86, 59.67, 58.61, 55.62, 47.07, 46.16, 39.54, 38.00, 36.44, 35.20, 34.38, 33.57, 30.52, 28.27, 27.14, 25.38, 24.63, 23.77, 13.01, 9.28, 5.57, 0.97, 1.09, 6.41, 7.74, 8.51, 9.70, 10.73, 11.91, 16.47, 17.86, 20.16, 22.49, 23.64, 25.30, 26.19, 28.40, 29.19

projektant JV

PRONIZ d.o.o.
Ljubljana, C. Ljubljanske brigade 23a

& projektivni atelje nizke gradnje d.o.o. ljubljana, kersnikova 9

& SPIT GRADBENI INŽENIRING d.o.o. Vojkova 19, 5250 Solkan

& GINEX International d.o.o. PROJEKTIVNI BIRO

& PROJEKT d.d. NOVA GORICA

projektant načrta
pa-ng projektivni atelje nizke gradnje
1000 LJUBLJANA, Kersnikova 9

odg. vodja proj. Janez Šenk, u.d.i.g. G–0474
odg. proj. načrta Katja Bebar, u.d.i.g. G–0547
obdelali Katja Bebar, u.d.i.g.

investitor
DARS
Družba za Avtoceste v Republiki Sloveniji d.d.

cesta HC KOPER – DRAGONJA
odsek 0385 KOPER – DRAGONJA
pododsek .

št. projekta C–180/07
št. načrta 11–6/08
stopnja obdelave IDP
objekt GLAVNA TRASA

opis PREČNI PROFILI
P 496
P 17 deviacija 1–14

merilo 1 : 200
datum september 2009
dopolnjeno oktober 2012

št.odseka	*arhivska št.*	*faza/objekt*
0385		001.2101
šifra risbe		
G.132		

ident. št. risbe *št. priloge* 8,5–2