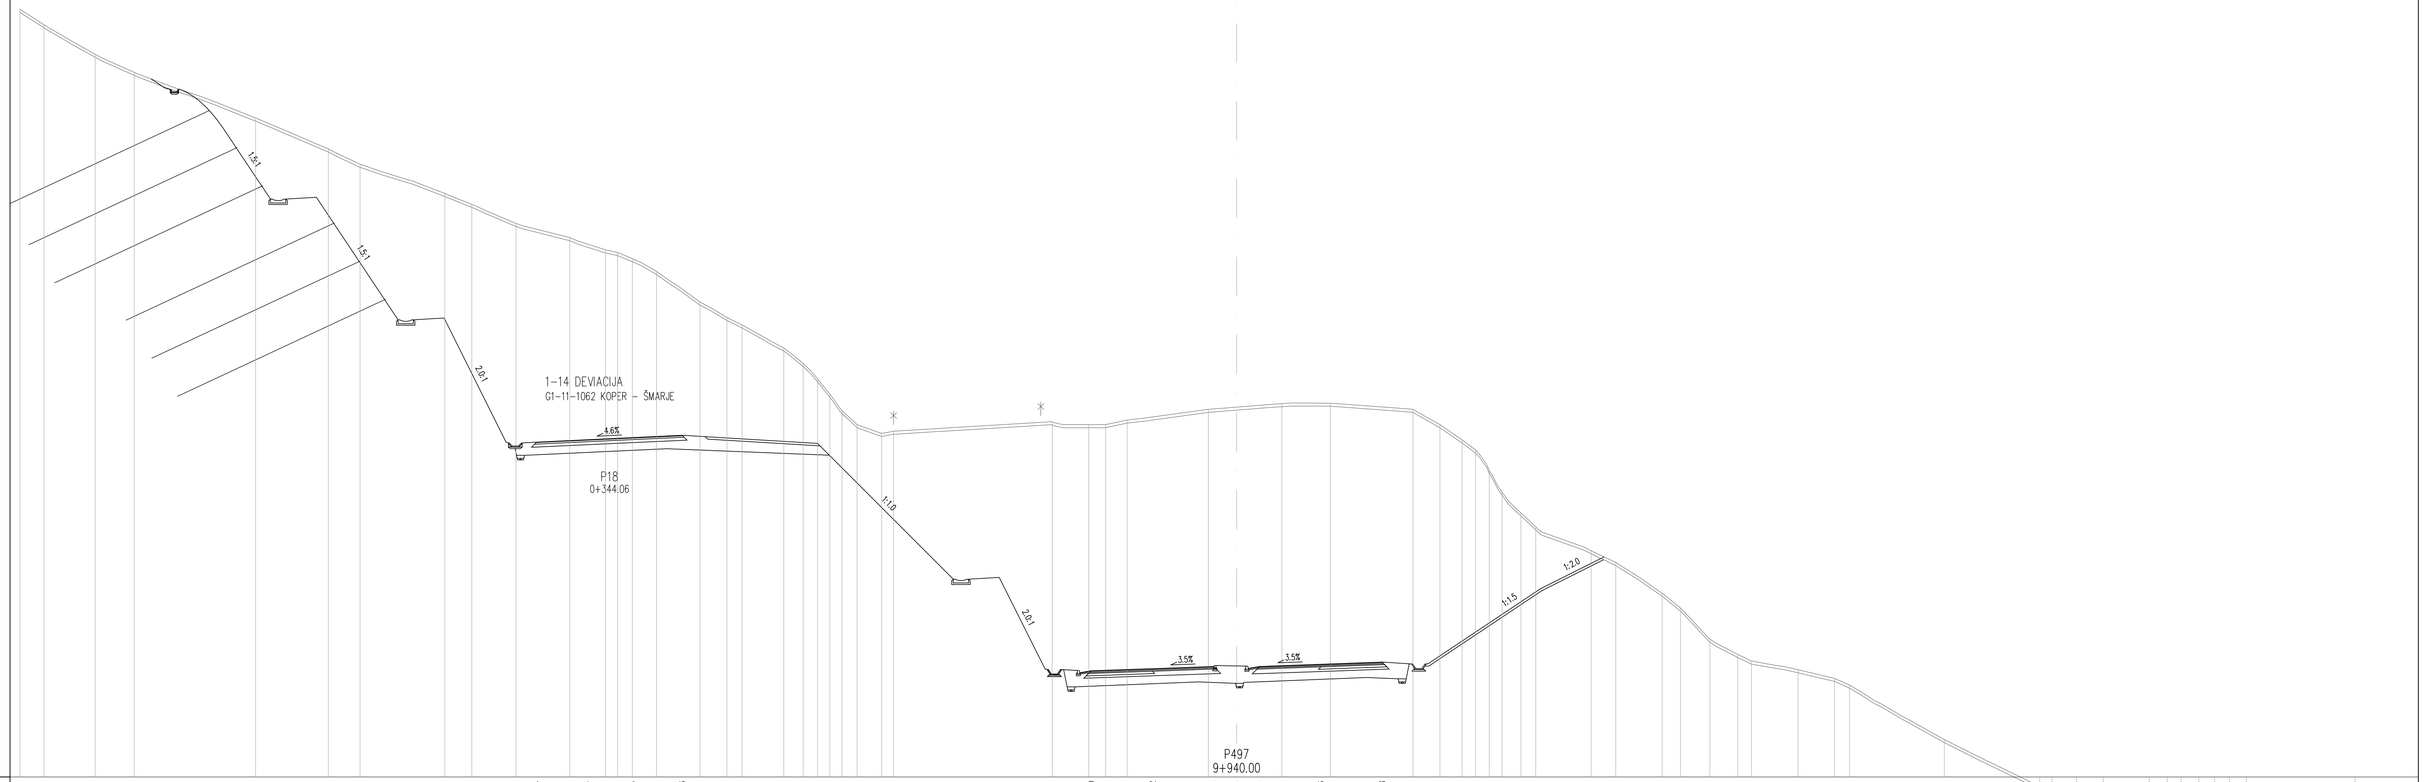
1:5,1
1:5,1
2,0:1
1–14 DEVIACIJA
G1–11–1062 KOPER – ŠMARJE
4,6%
P18
0+344,06
1:1,0
2,0:1
3,5%
3,5%
1:1,5
1:2,0
73,000
P497
9+940,00

| | | |