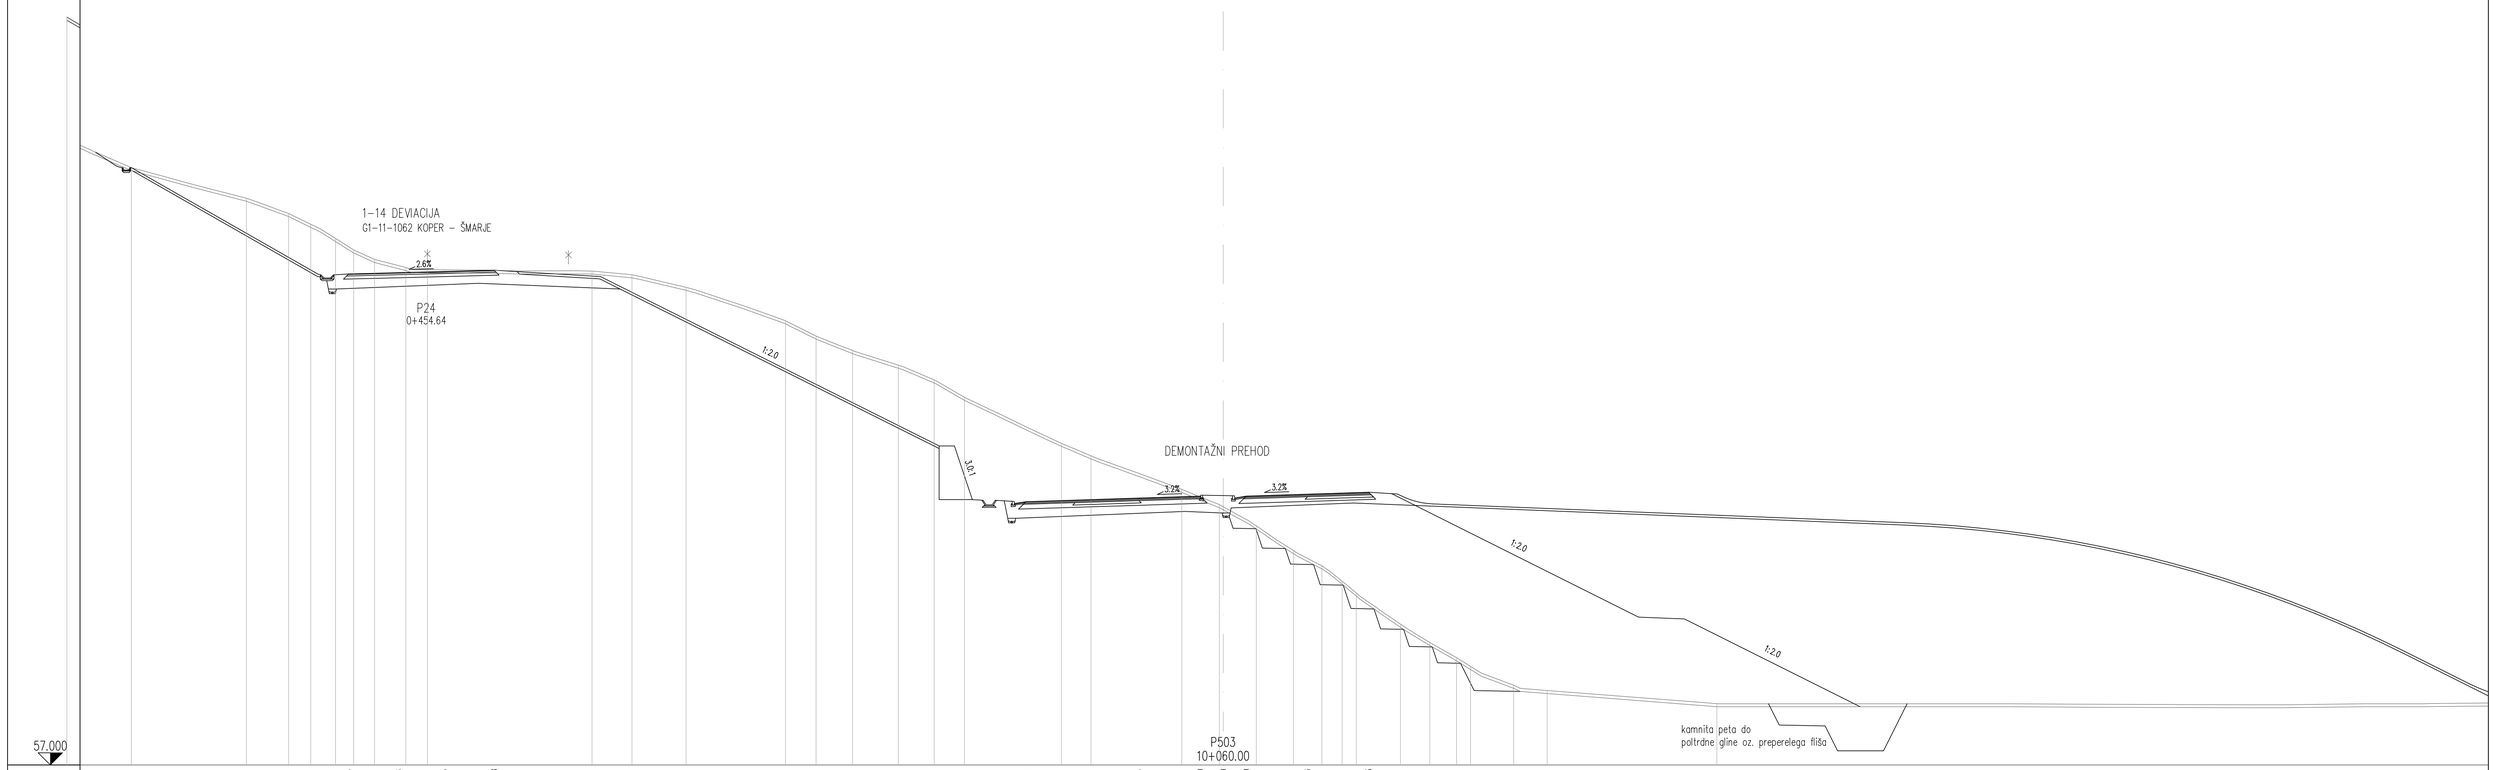
1-14 DEVIACIJA
G1-11-1062 KOPER – ŠMARJE
2.6%
P24
0+454.64
1:2.0
3.0:1
DEMONTAŽNI PREHOD
3.2%
3.2%
1:2.0
1:2.0
kamnita peta do
poltrdne gline oz. preperelega fliša
57.000
P503
10+060.00

| | | |