

2040
Dol pri Trebnjem

NASTAVITVE: Nivelete klasika A4.BCP


OD STACIONAŽE 0 DO 14200

MERILLO STACIONAŽE: 1/10000


MERILLO NIVELETE: 1/1000

NOSILNOST CESTE: 8 / 6


TREBNJE-MOKRONOG	
Št.ceste	Št.odseka
215	1162
Začetek ces. ods.	Konec ces. ods.
C651	C418
Dolžina odseka	14200

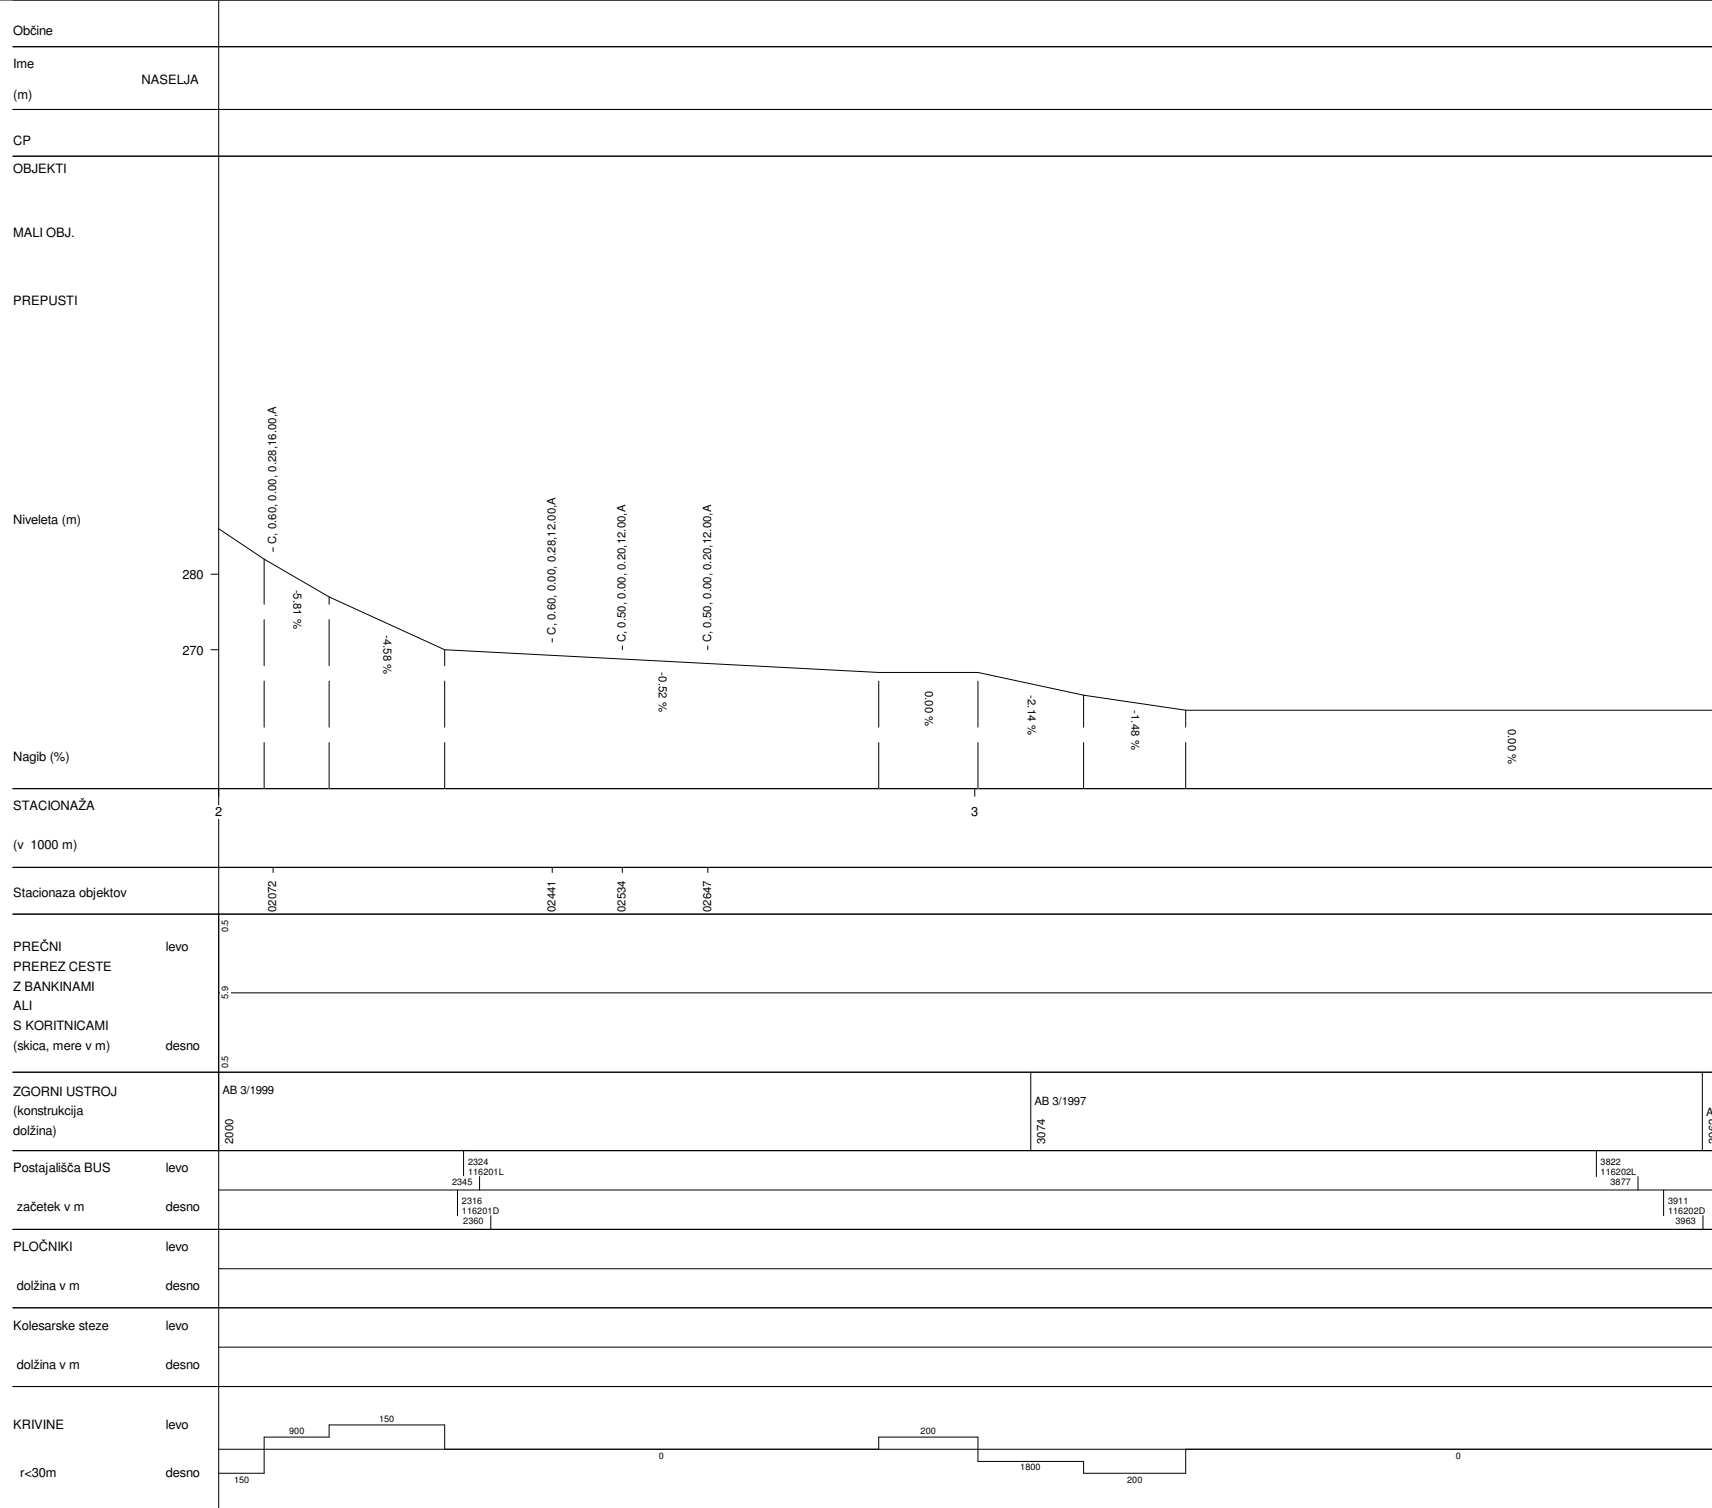


TREBNJE-MOKRONOG	
Št.ceste	Št.odseka
215	1162
Začetek ces. ods.	Konec ces. ods.
C651	C418
Dolžina odseka	14200

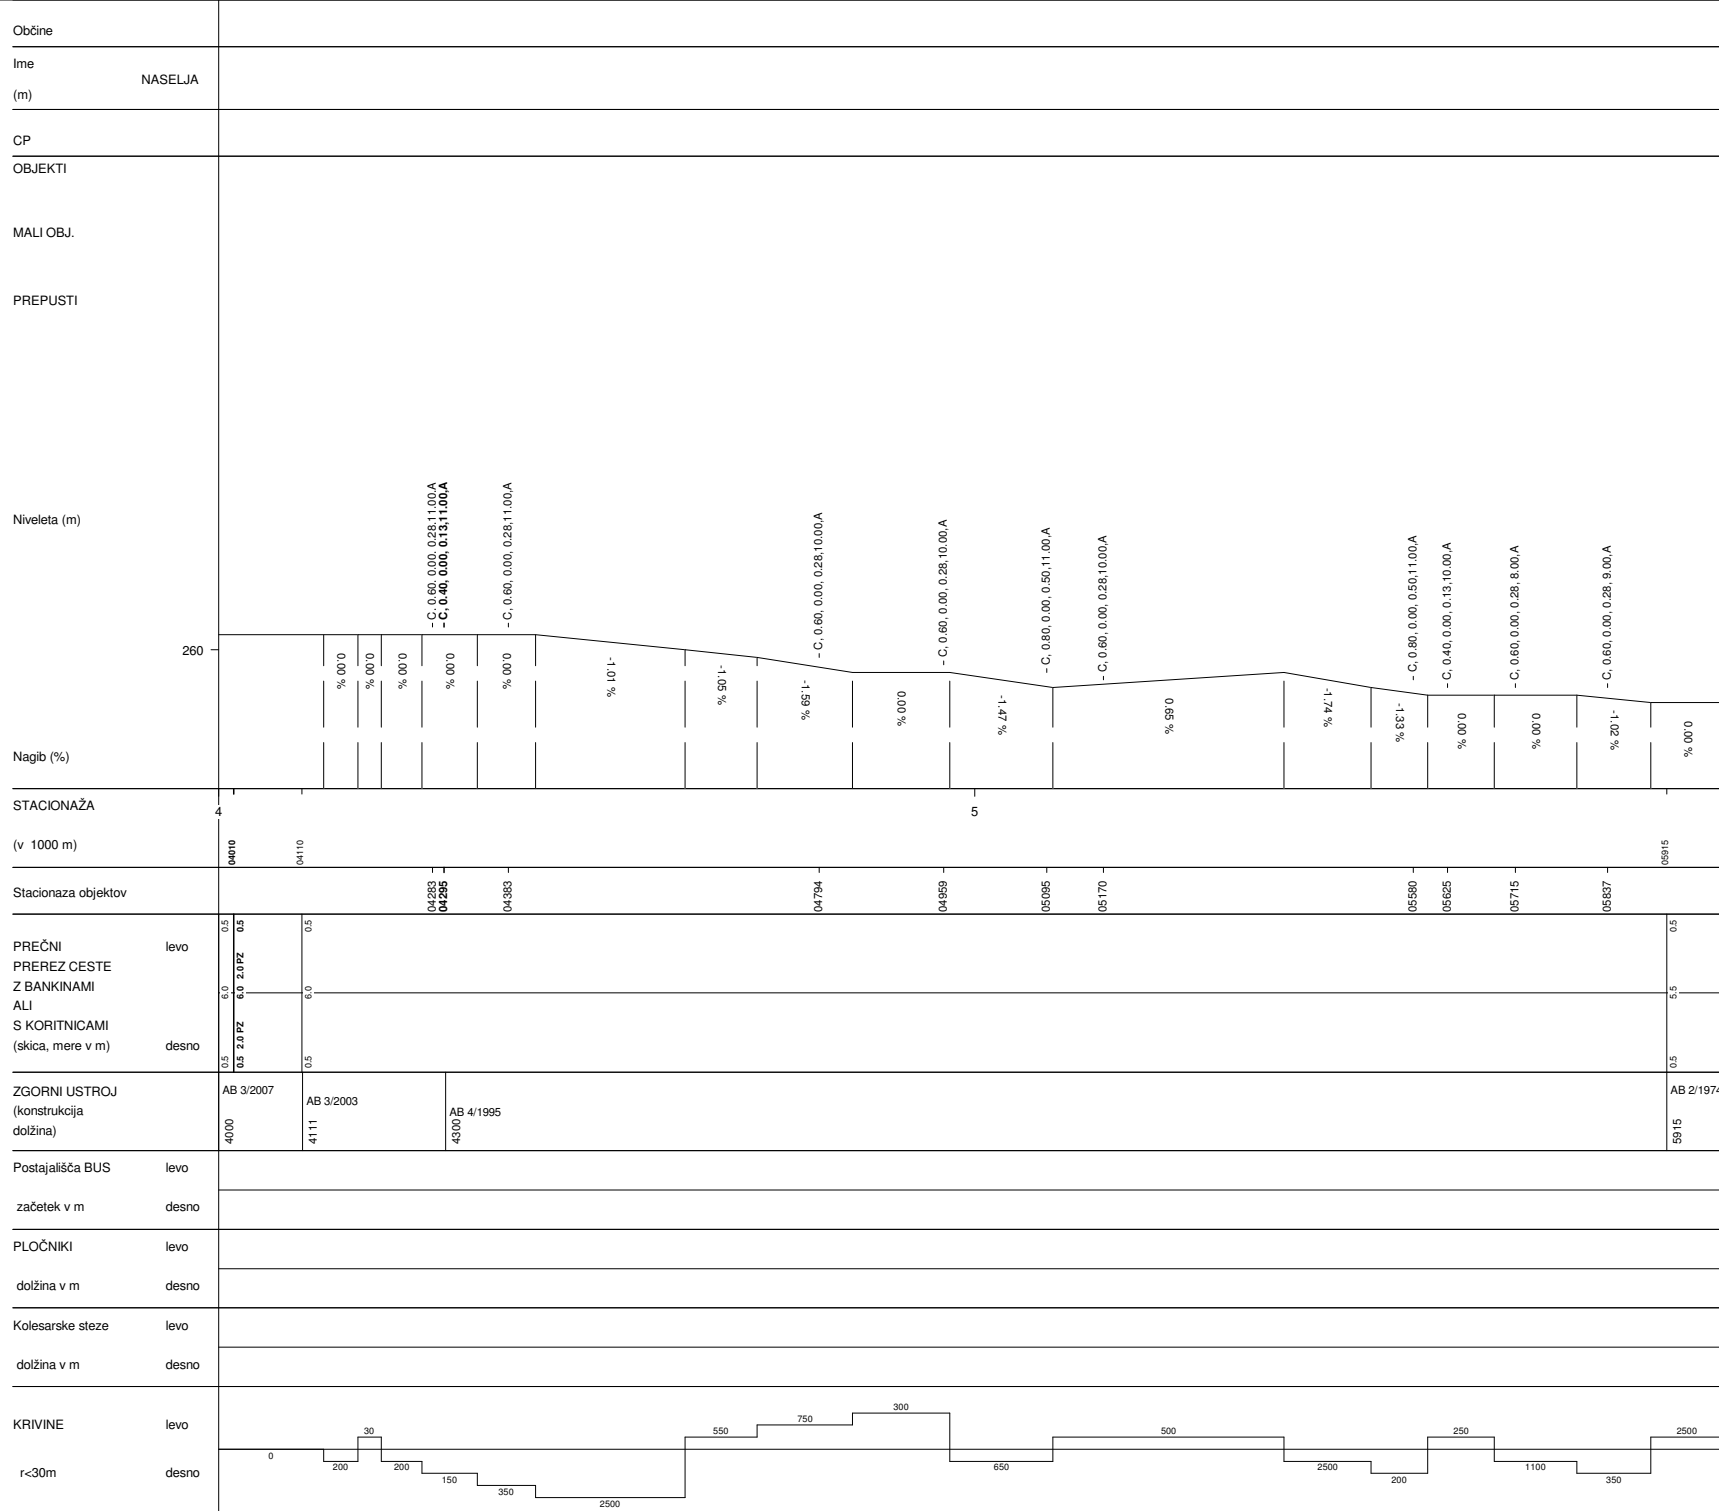


TREBNJE-MOKRONOG	
Št.ceste	Št.odseka
215	1162
Začetek ces. ods.	Konec ces. ods.
C651	C418
Dolžina odseka	14200

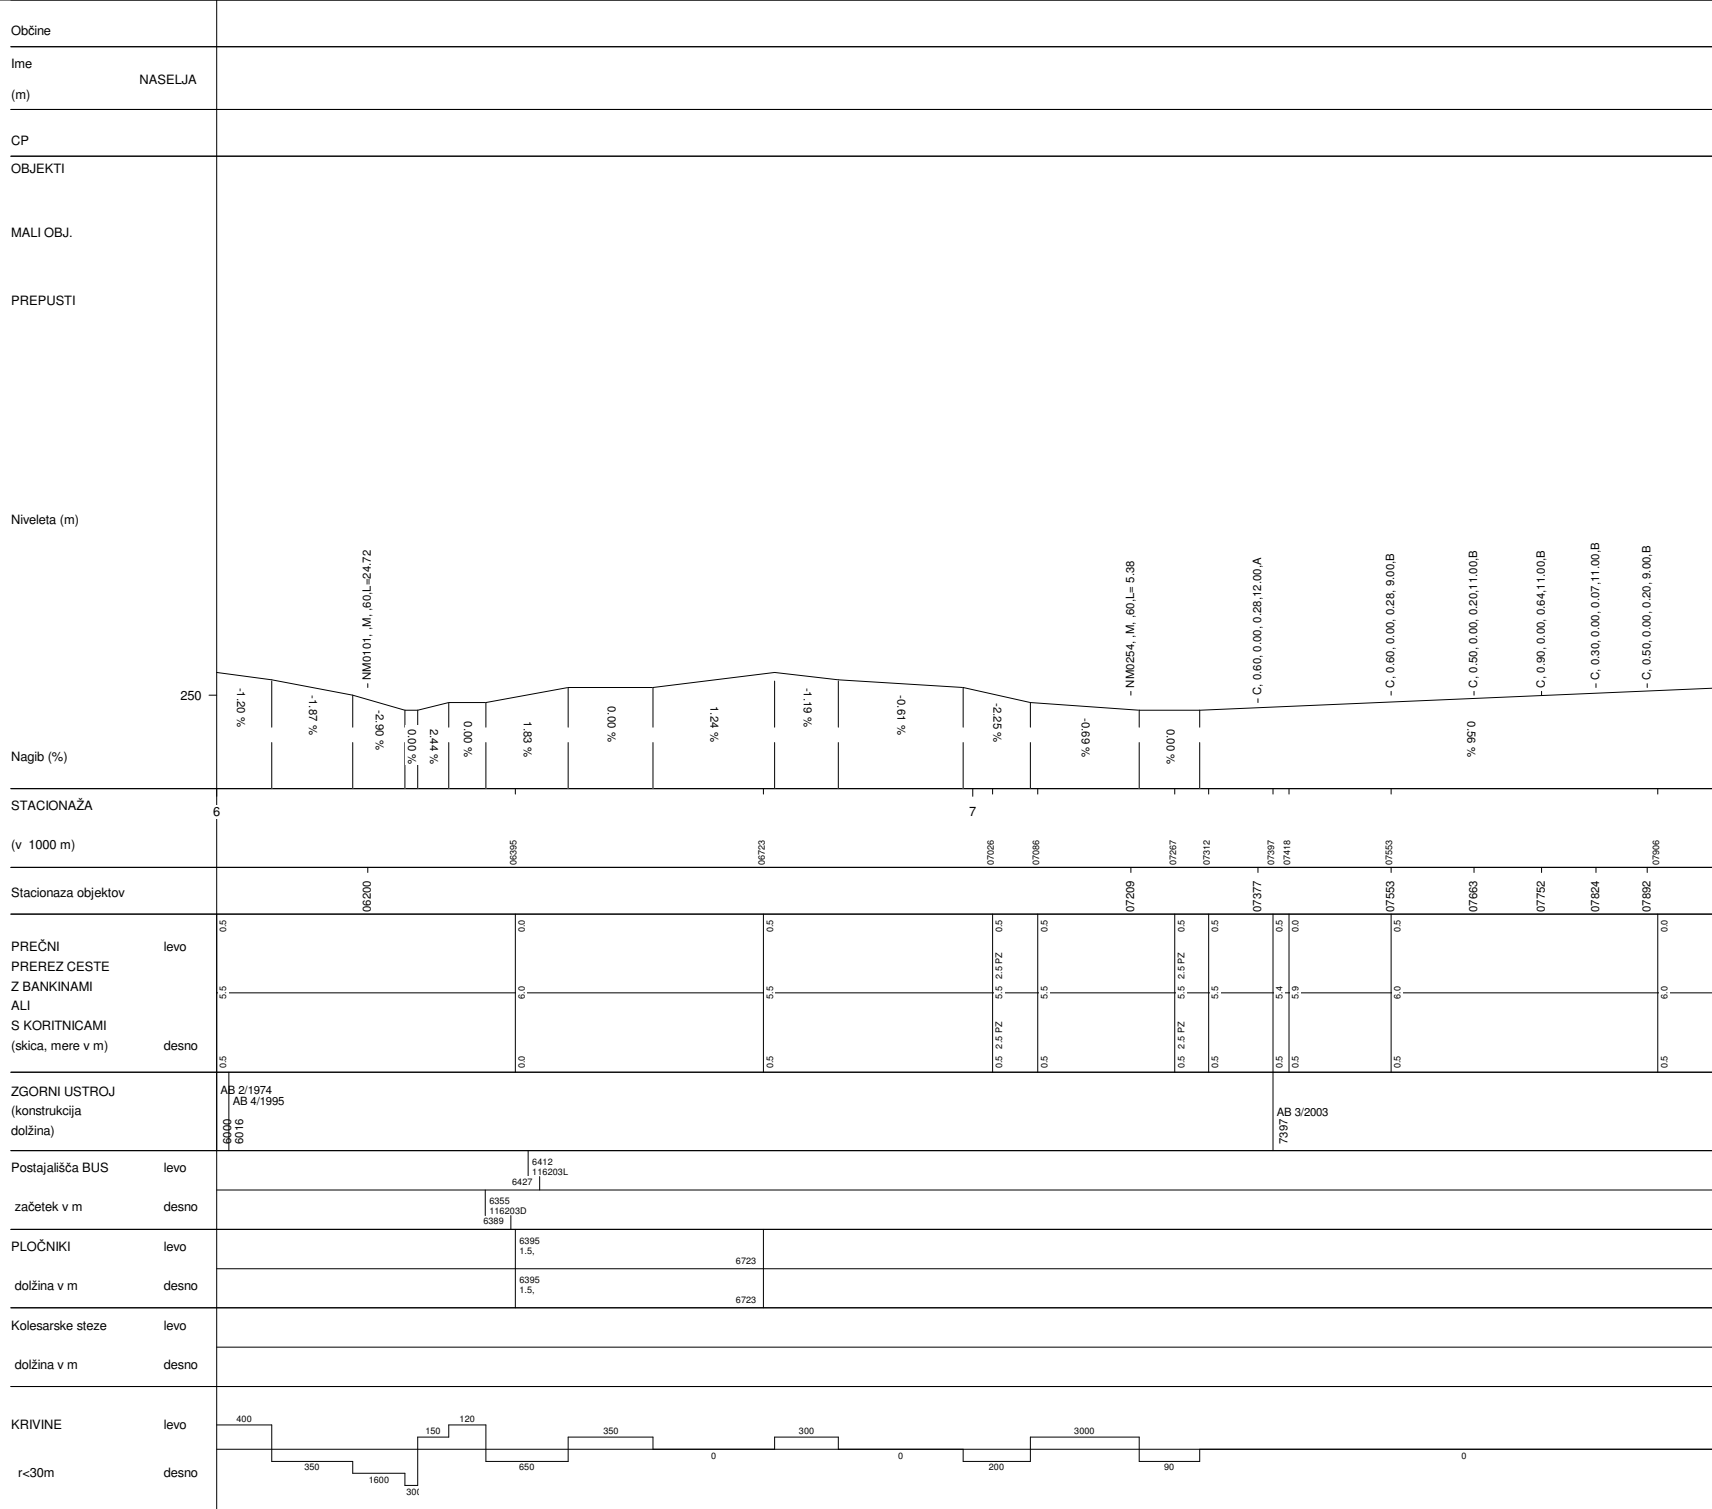


TREBNJE-MOKRONOG	
Št.ceste	Št.odseka
215	1162
Začetek ces. ods.	Konec ces. ods.
C651	C418
Dolžina odseka	14200

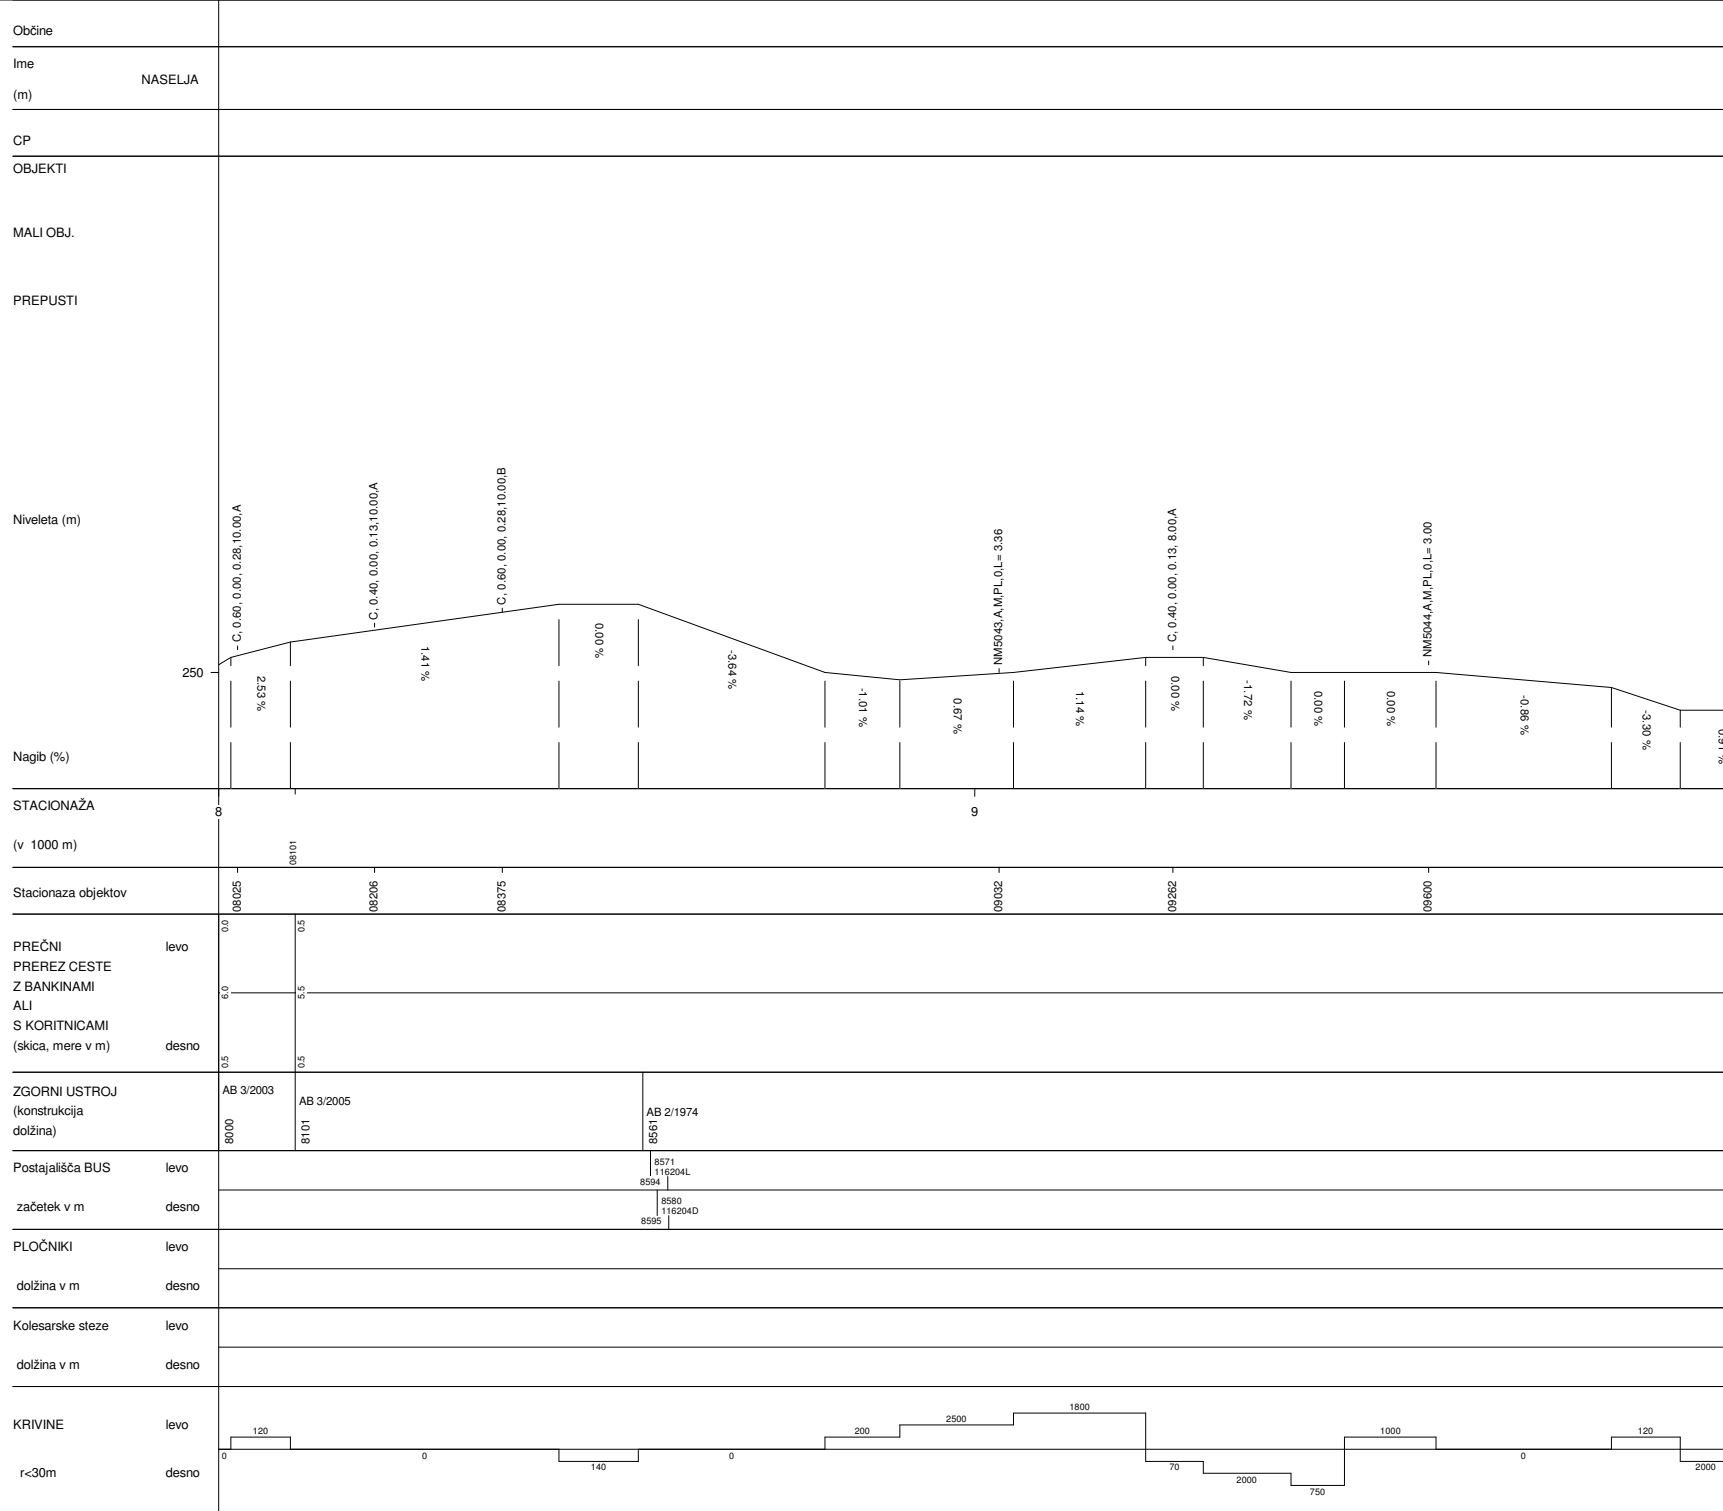


TREBNJE-MOKRONOG	
Št.ceste	Št.odseka
215	1162
Začetek ces. ods.	Konec ces. ods.
C651	C418
Dolžina odseka	14200

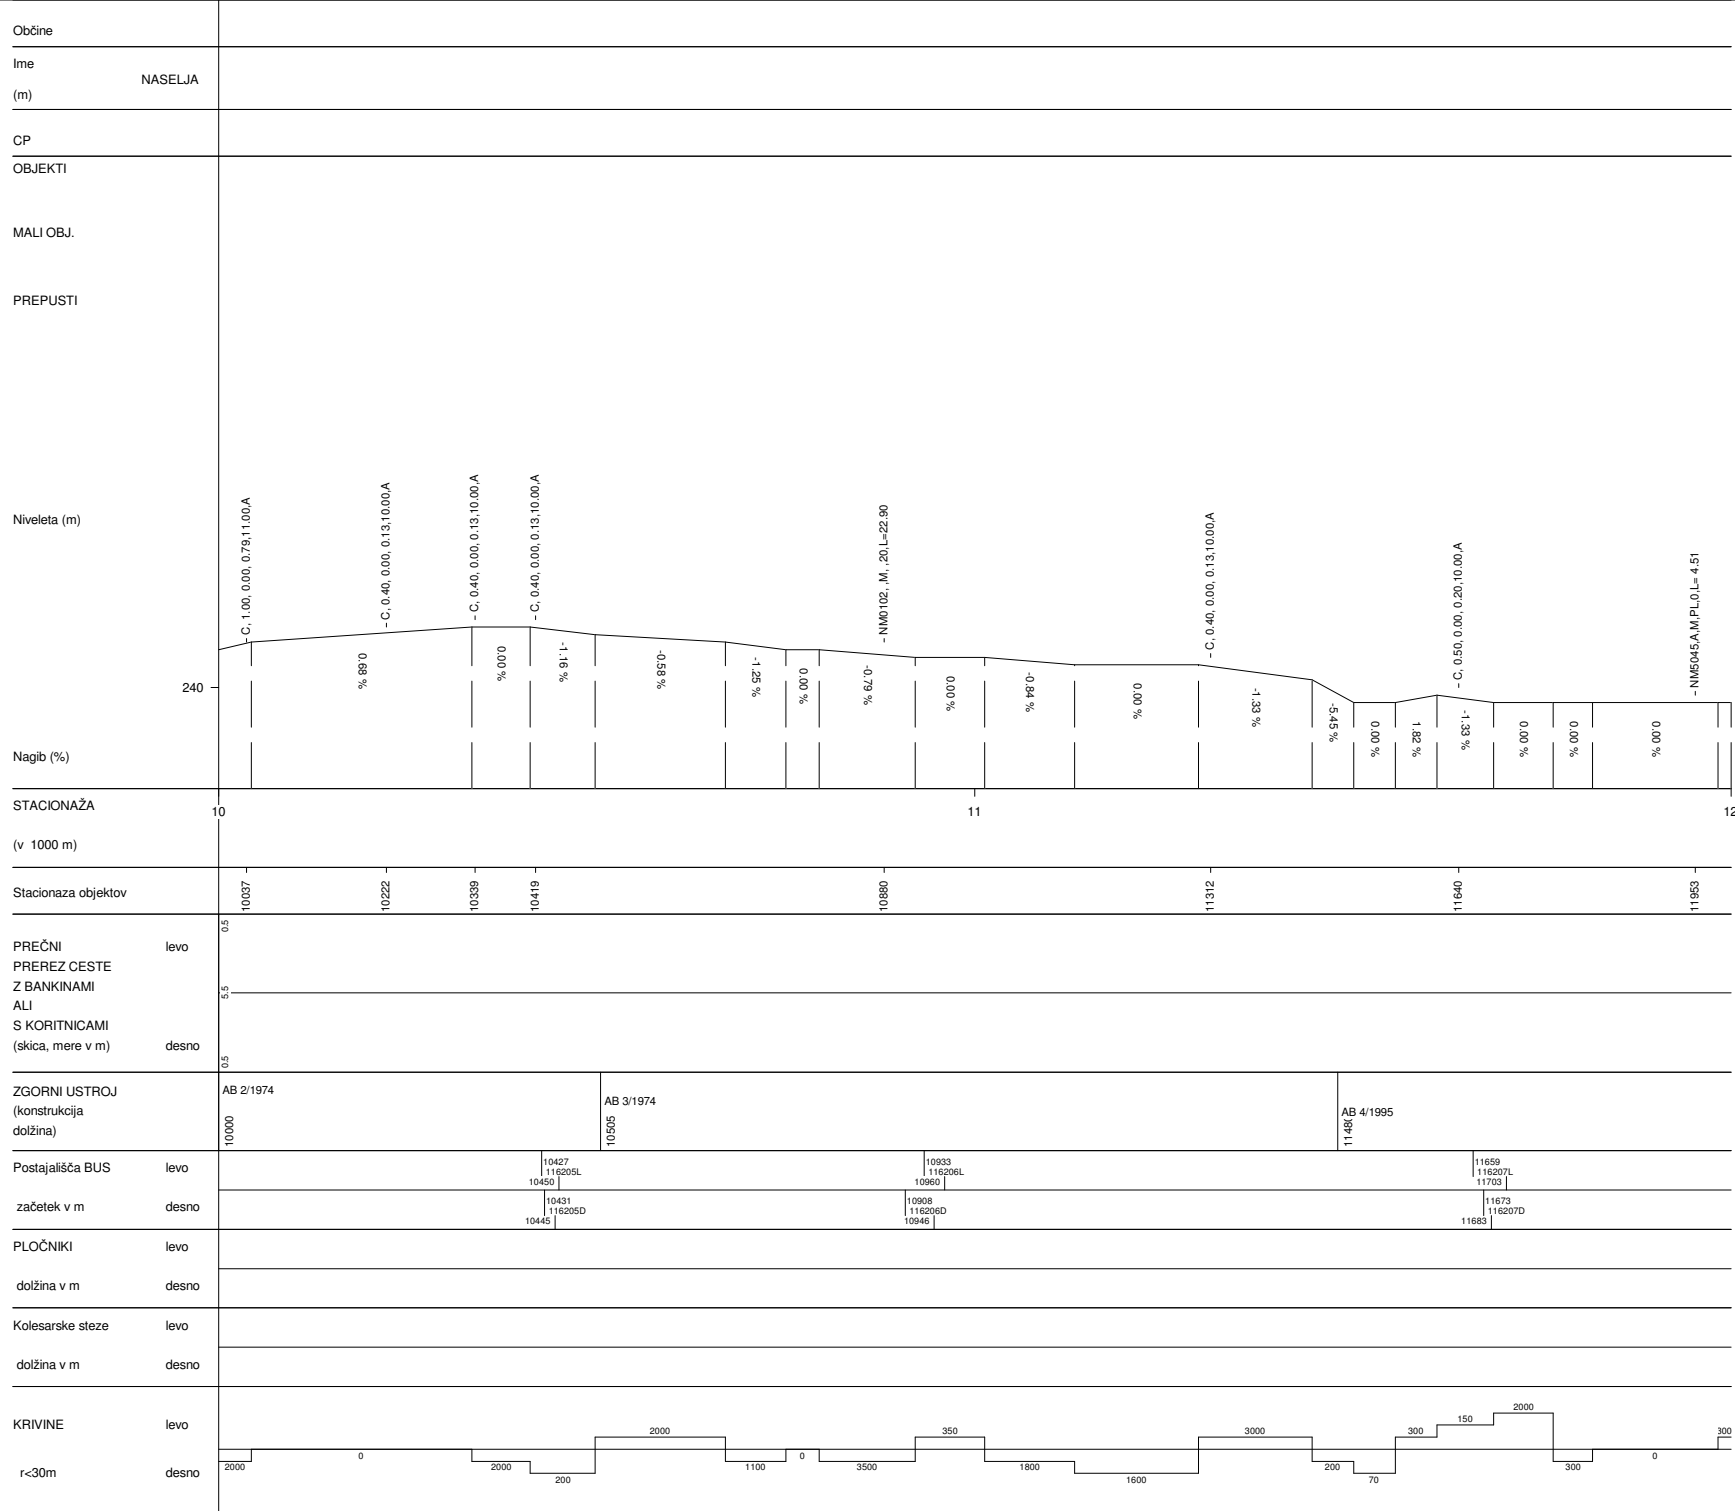

TREBNJE-MOKRONOG	
Št.ceste	Št.odseka
215	1162
Začetek ces. ods.	Konec ces. ods.
C651	C418
Dolžina odseka	14200

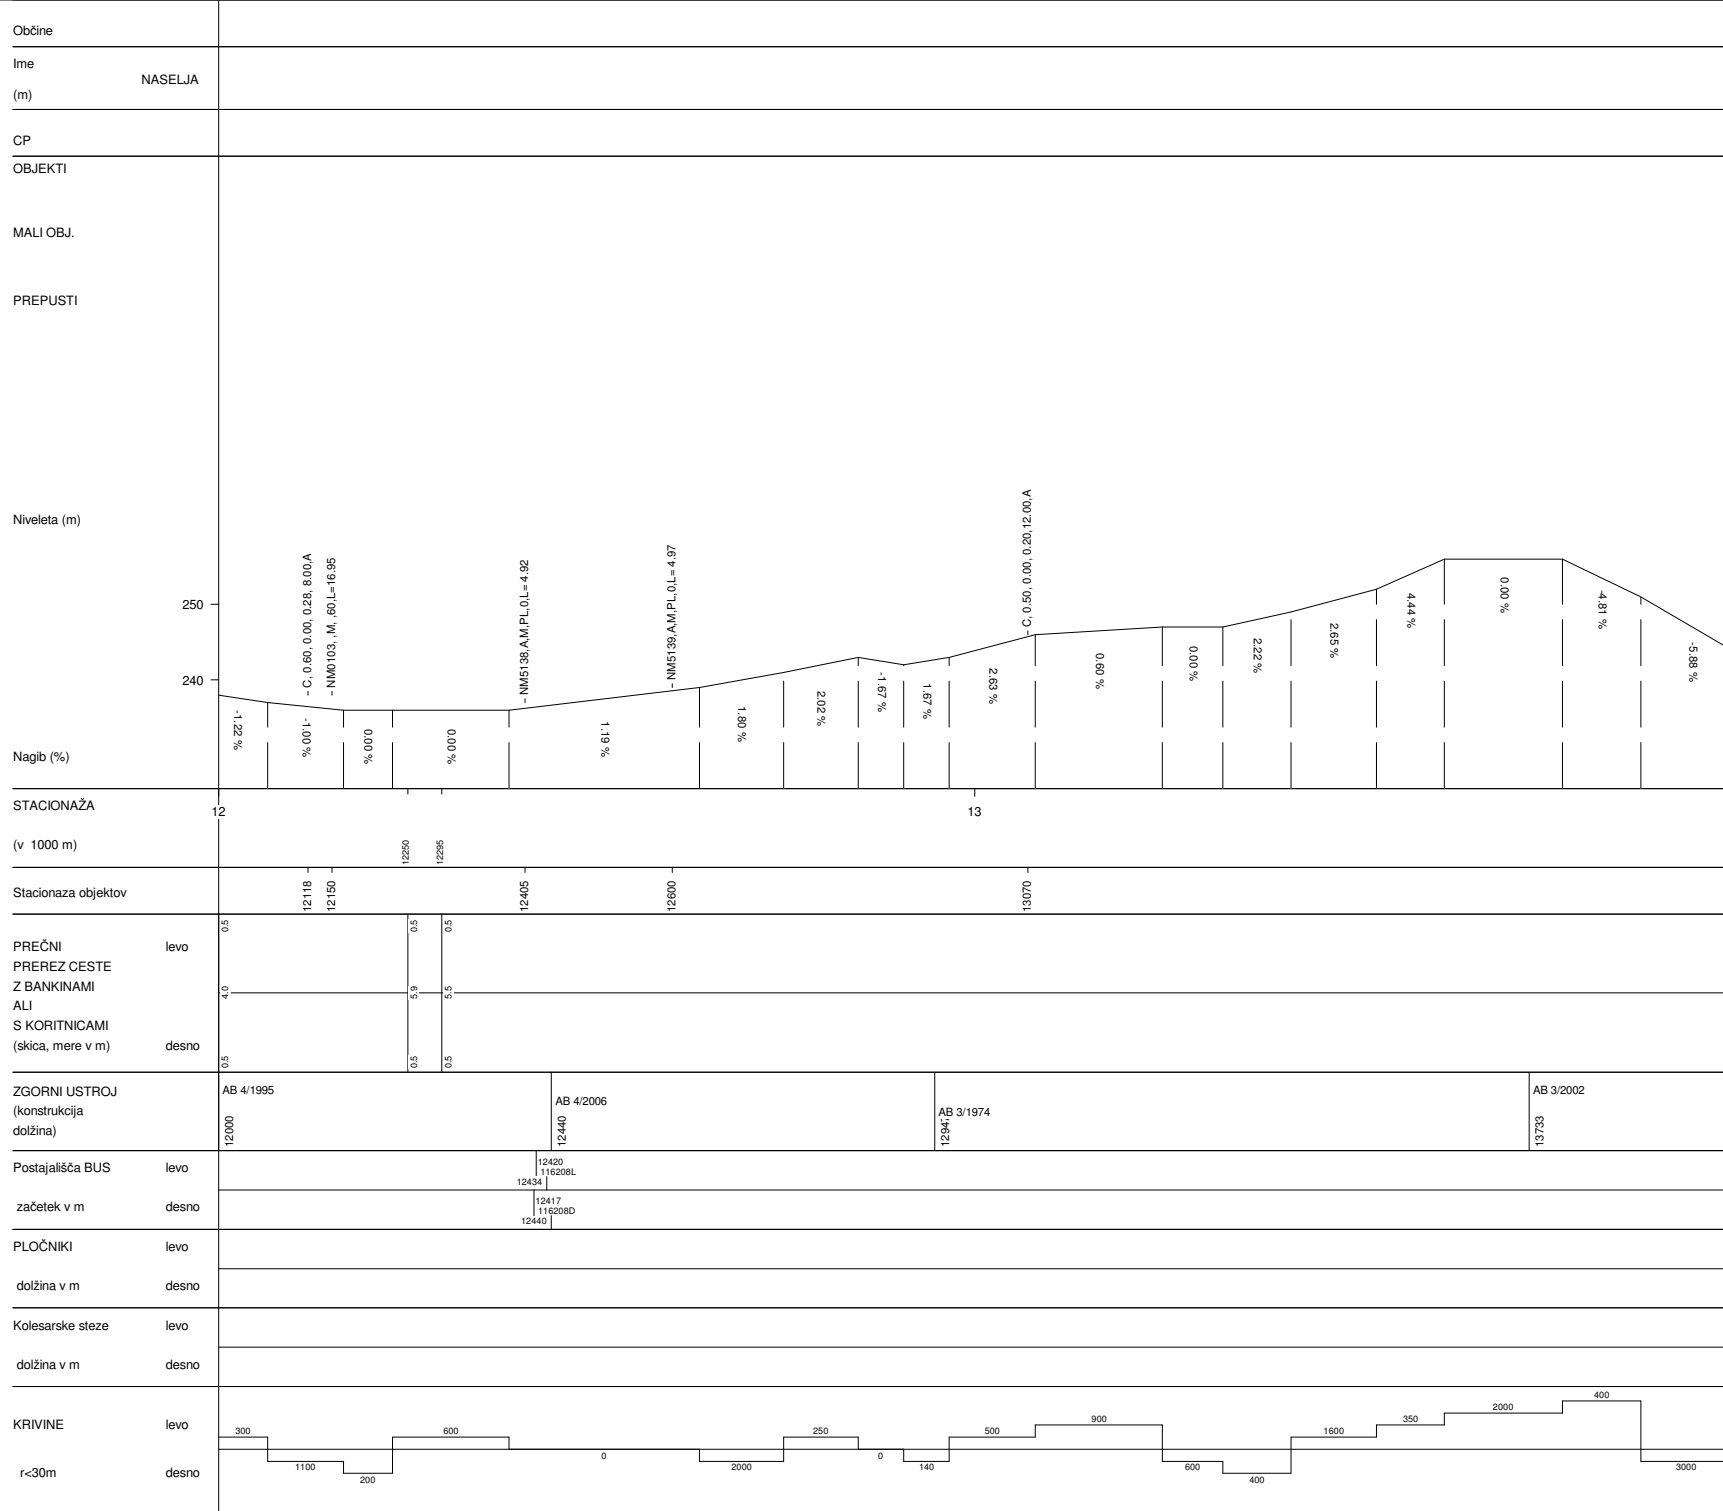

TREBNJE-MOKRONOG	
Št.ceste	Št.odseka
215	1162
Začetek ces. ods.	Konec ces. ods.
C651	C418
Dolžina odseka	14200

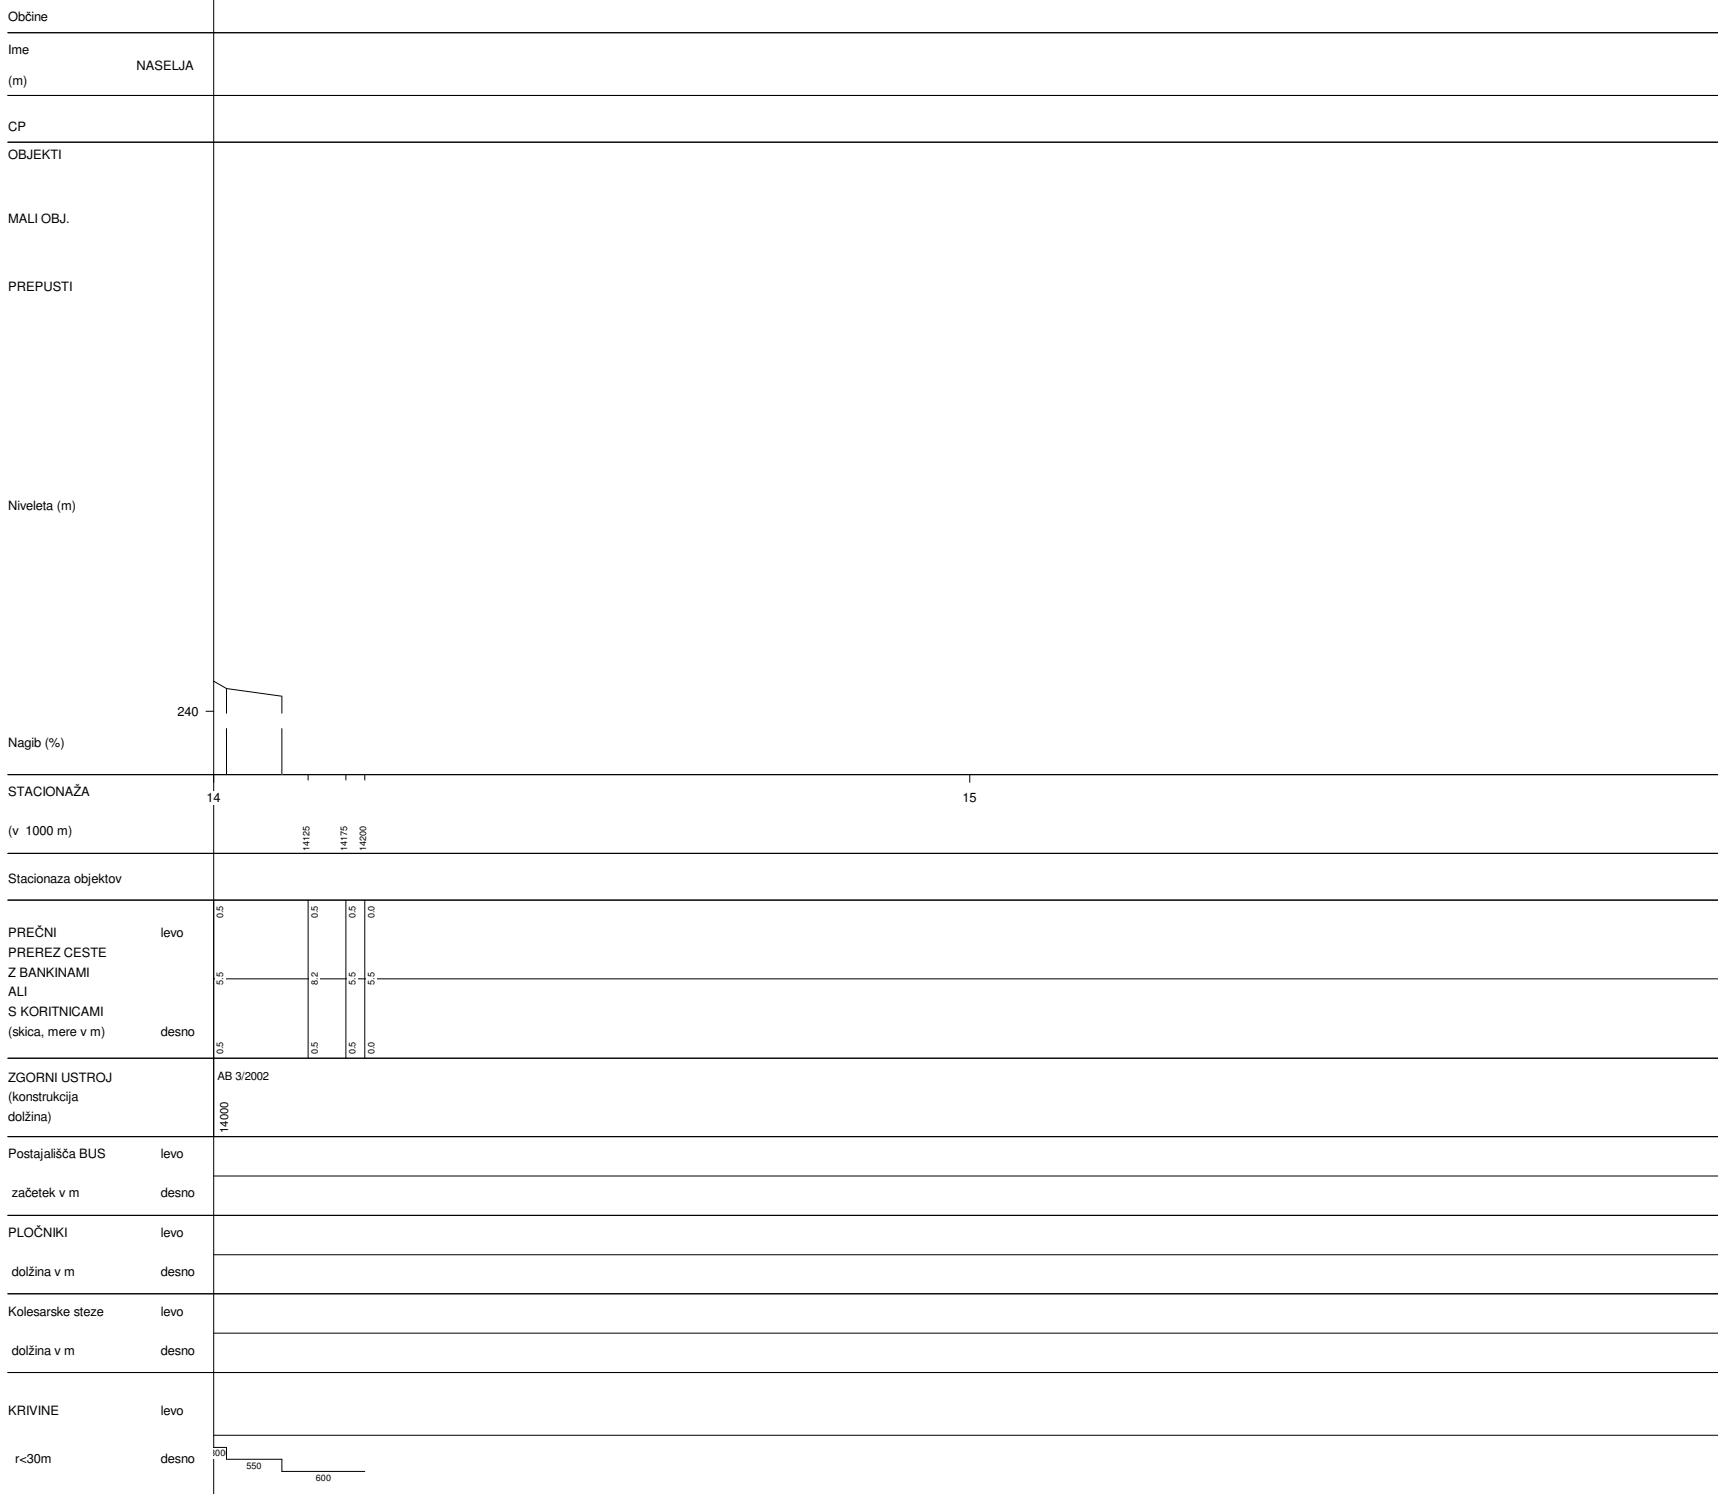

TREBNJE-MOKRONOG	
Št. ceste	Št. odseka
215	1162
Začetek ces. ods.	Konec ces. ods.
C651	C418
Dolžina odseka	14200