



LAŠKO-BREZE-ŠENTJUR	
Št.ceste	Št.odseka
881	4006
Začetek ces. ods.	Konec ces. ods.
CL702160	C396270
Dolžina odseka	20027

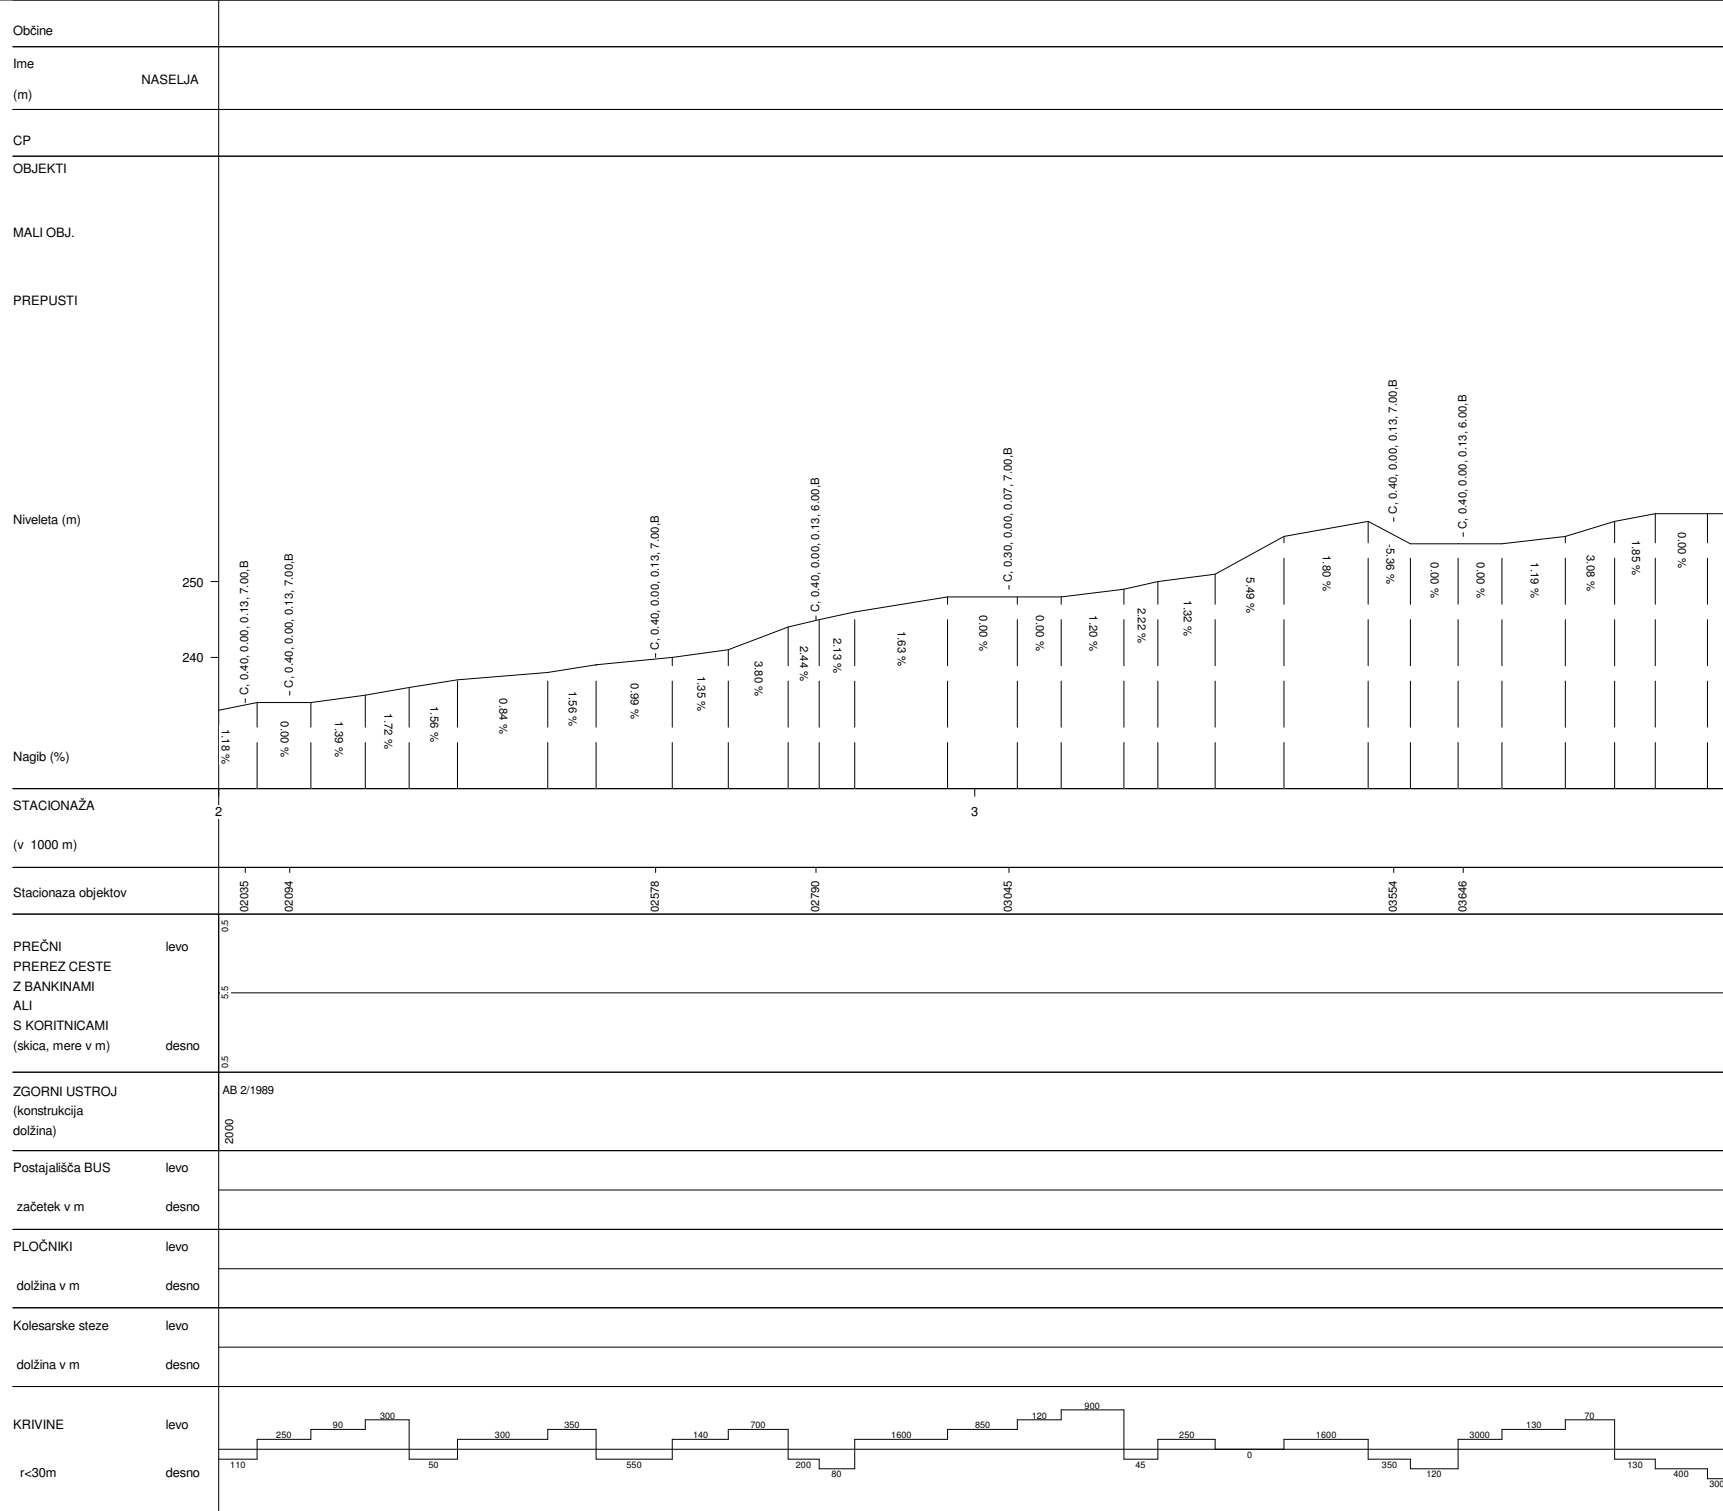

LAŠKO-BREZE-ŠENTJUR	
Št.ceste	Št.odseka
881	4006
Začetek ces. ods.	Konec ces. ods.
CL702160	C396270
Dolžina odseka	20027

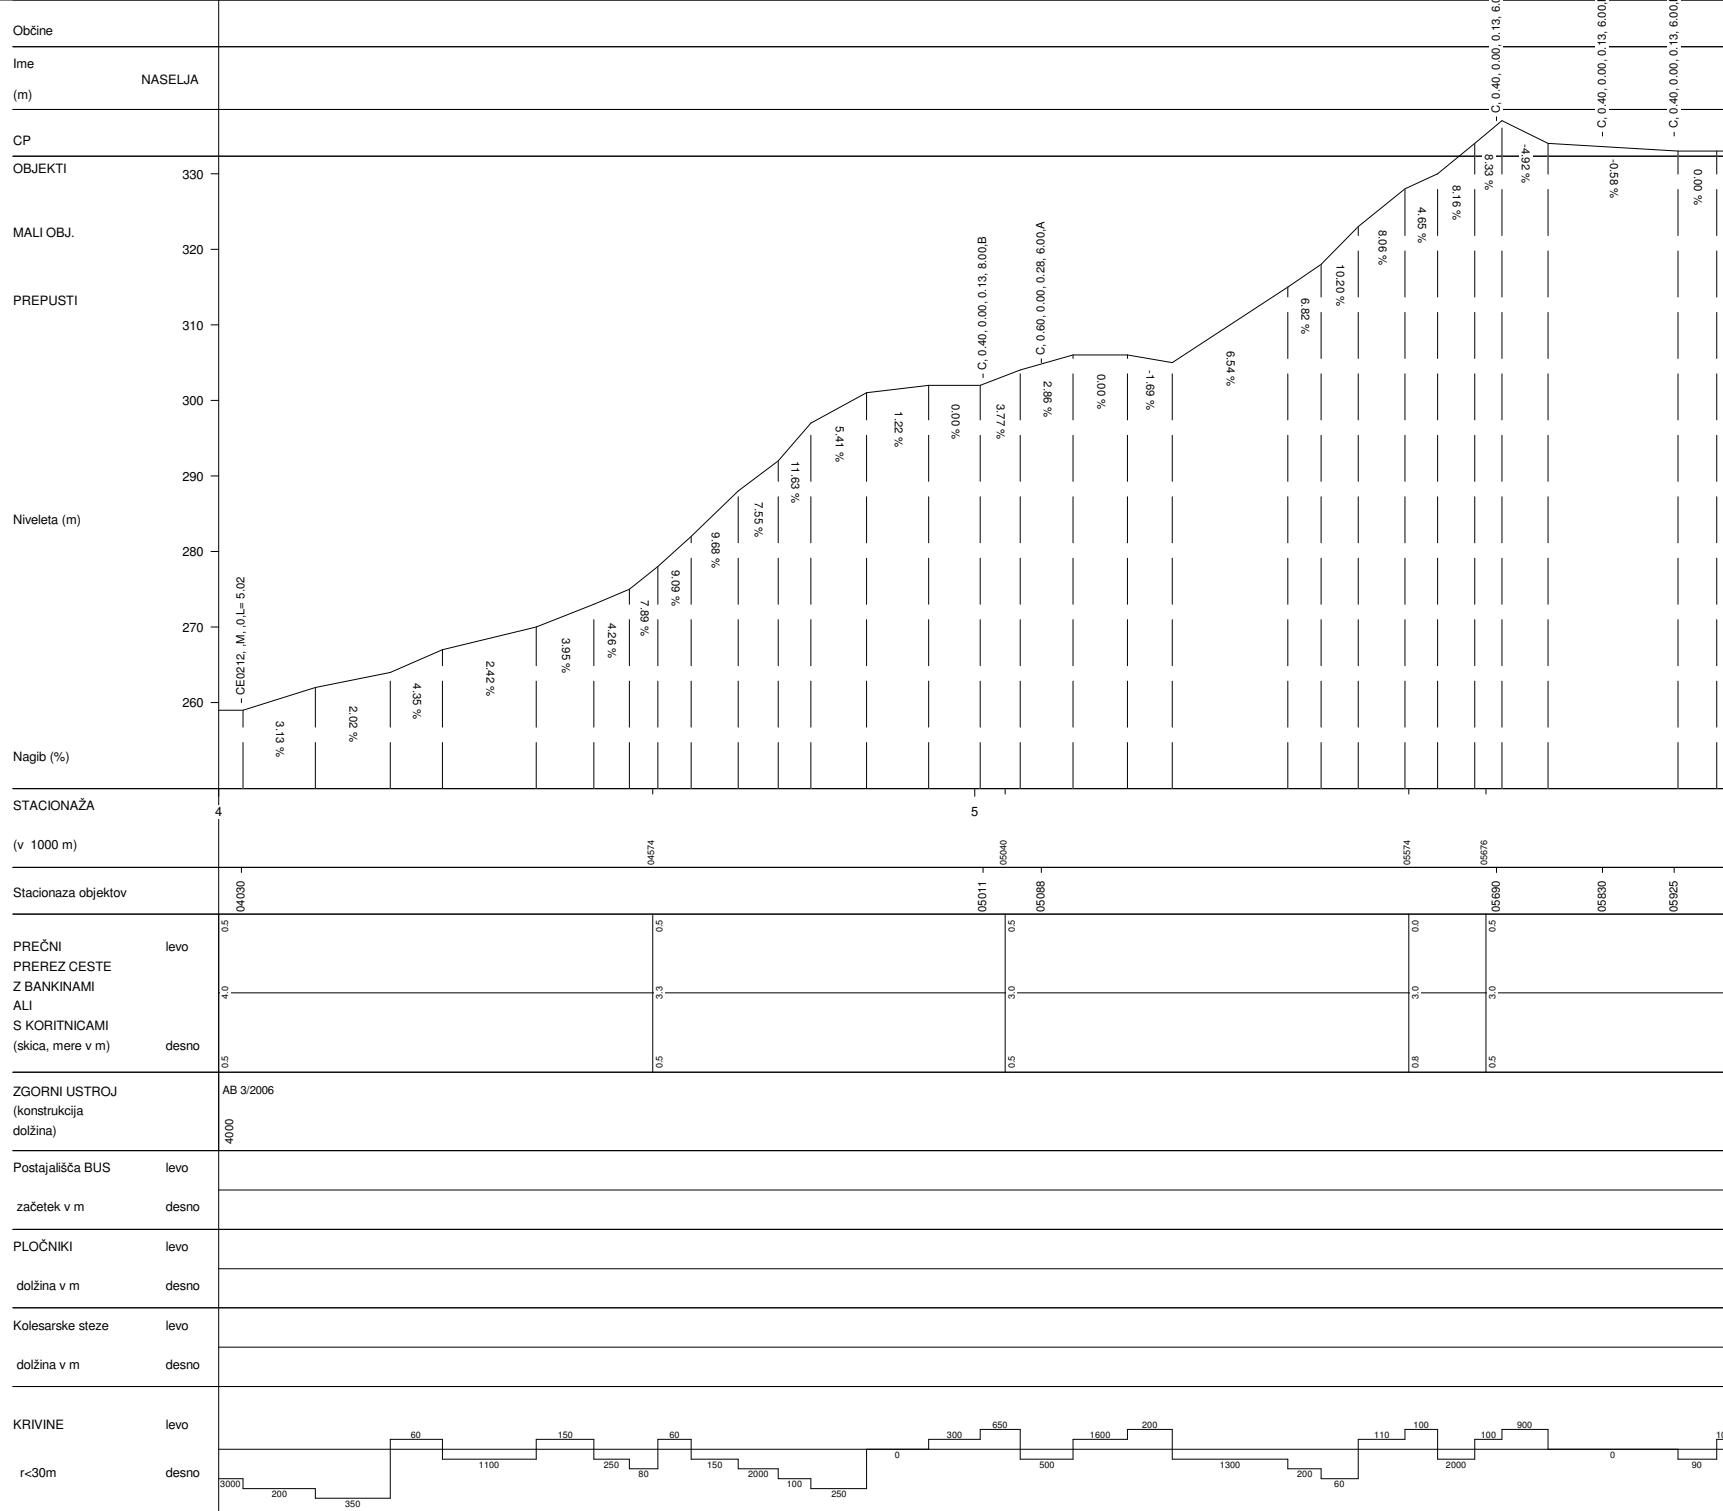

LAŠKO-BREŽE-ŠENTJUR	
Št.ceste	Št.odseka
881	4006
Začetek ces. ods.	Konec ces. ods.
CL702160	C396270
Dolžina odseka	20027


NASTAVITVE: Nivelele klasika A4.BCP

OD STACIONAŽE 0 DO 20027

MERILO STACIONAŽE: 1/10000

MERILO NIVELETE: 1/1000

NOSILNOST CESTE: 6 / 4

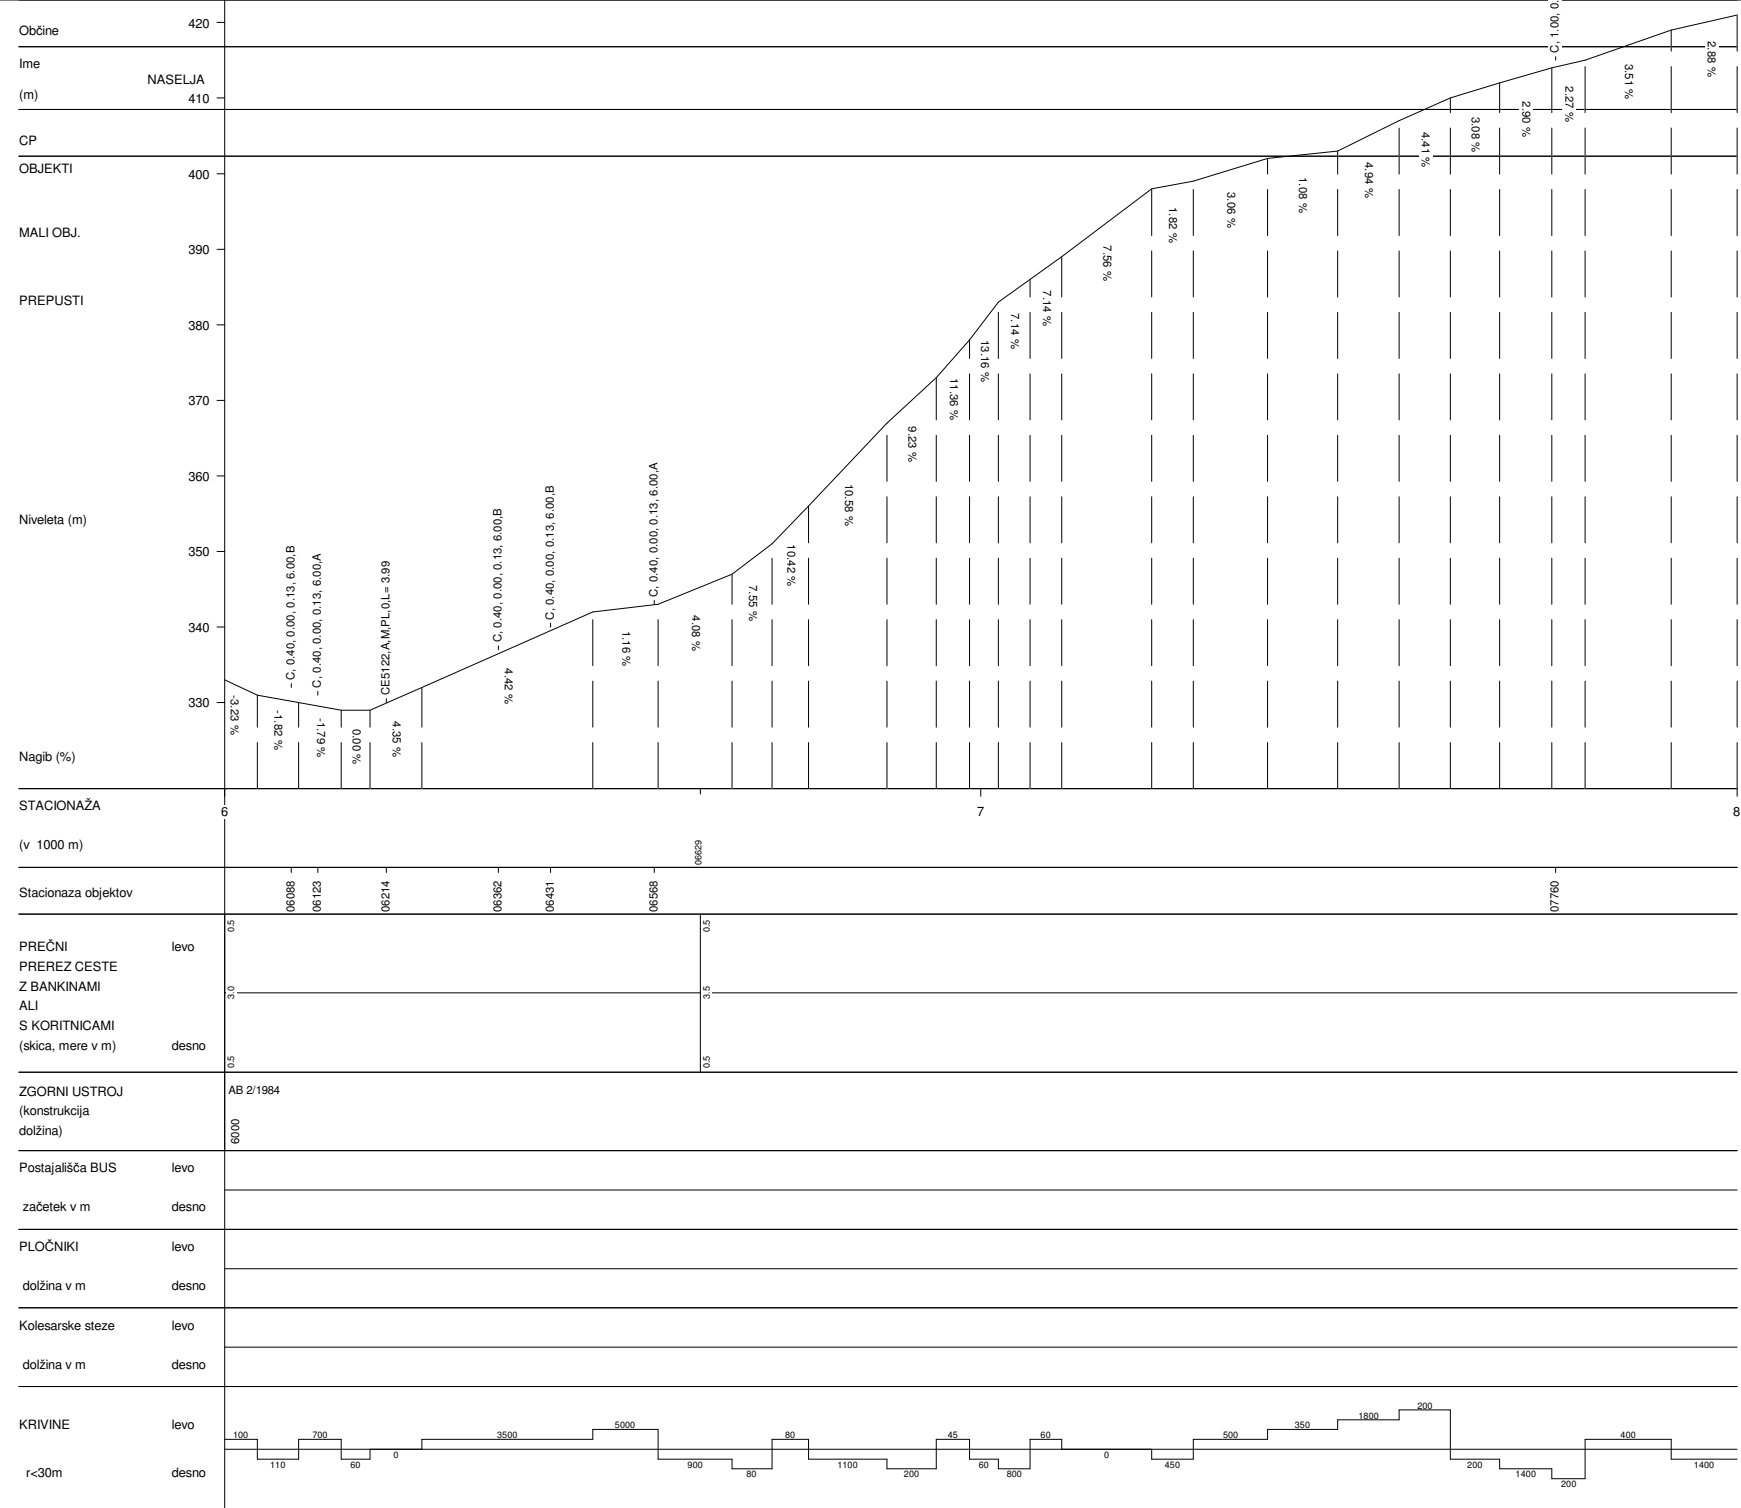

STACIONAŽA	6	7	8




Postajališča BUS levo začetek v m desno

PLOČNIKI levo dolžina v m desno

Kolesarske steze levo dolžina v m desno

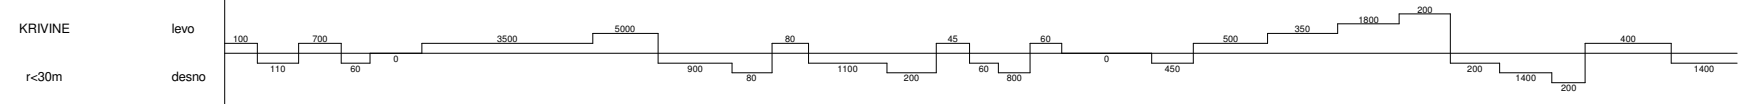

LAŠKO-BREZE-ŠENTJUR	
Št.ceste	Št.odseka
881	4006
Začetek ces. ods.	Konec ces. ods.
CL702160	C396270
Dolžina odseka	20027


NASTAVITVE: Nivelete klasika A4.BCP

OD STACIONAŽE 0 DO 20027


MERILO STACIONAŽE: 1/10000

MERILO NIVELETE: 1/1000

NOSILNOST CESTE: 6 / 4

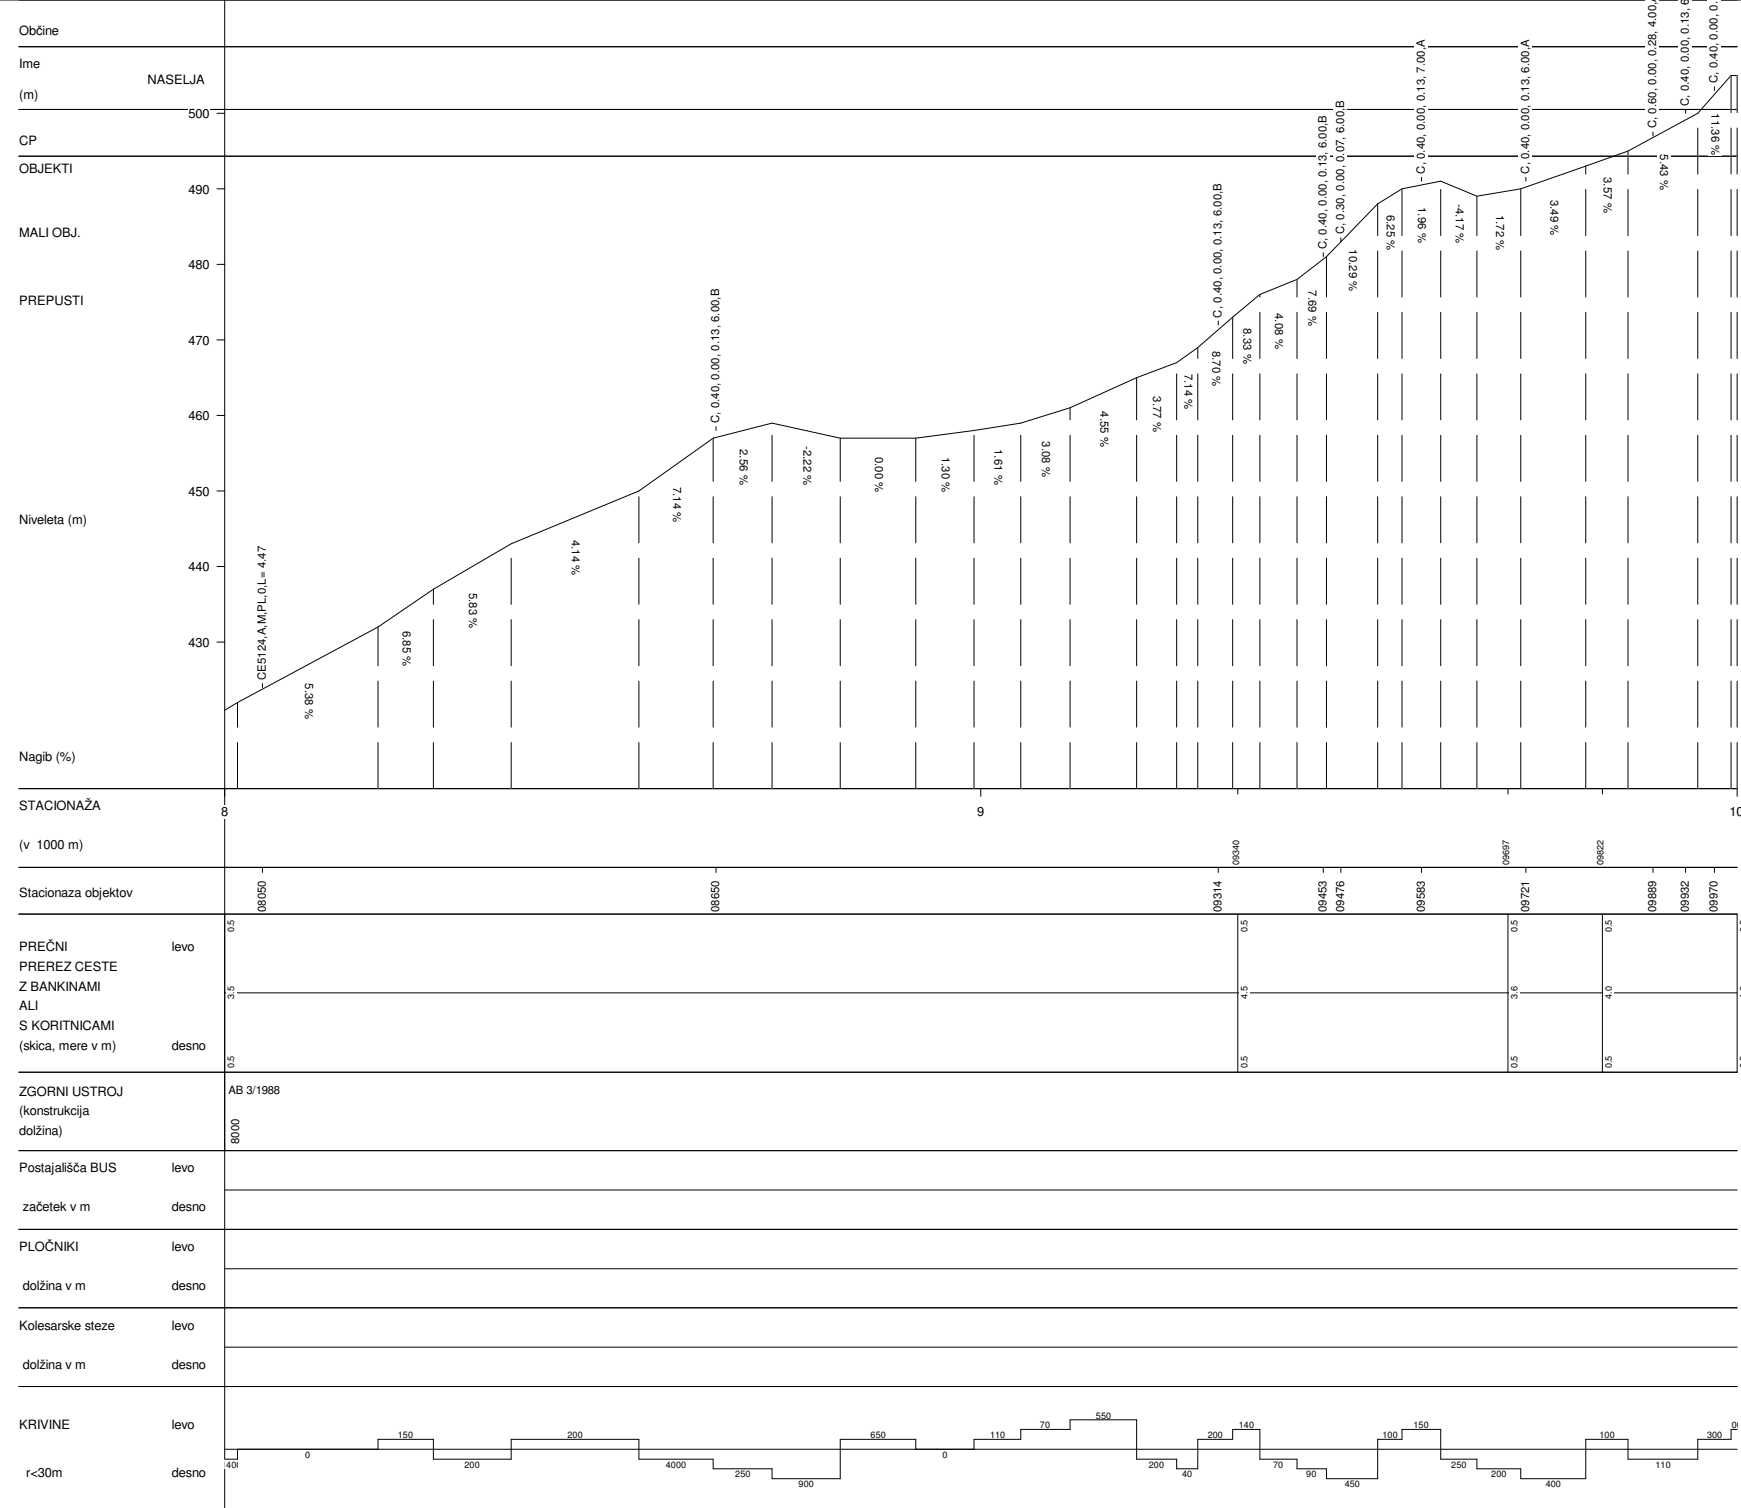

LAŠKO-BREŽE-ŠENTJUR	
Št.ceste	Št.odseka
881	4006
Začetek ces. ods.	Konec ces. ods.
CL702160	C396270
Dolžina odseka	20027

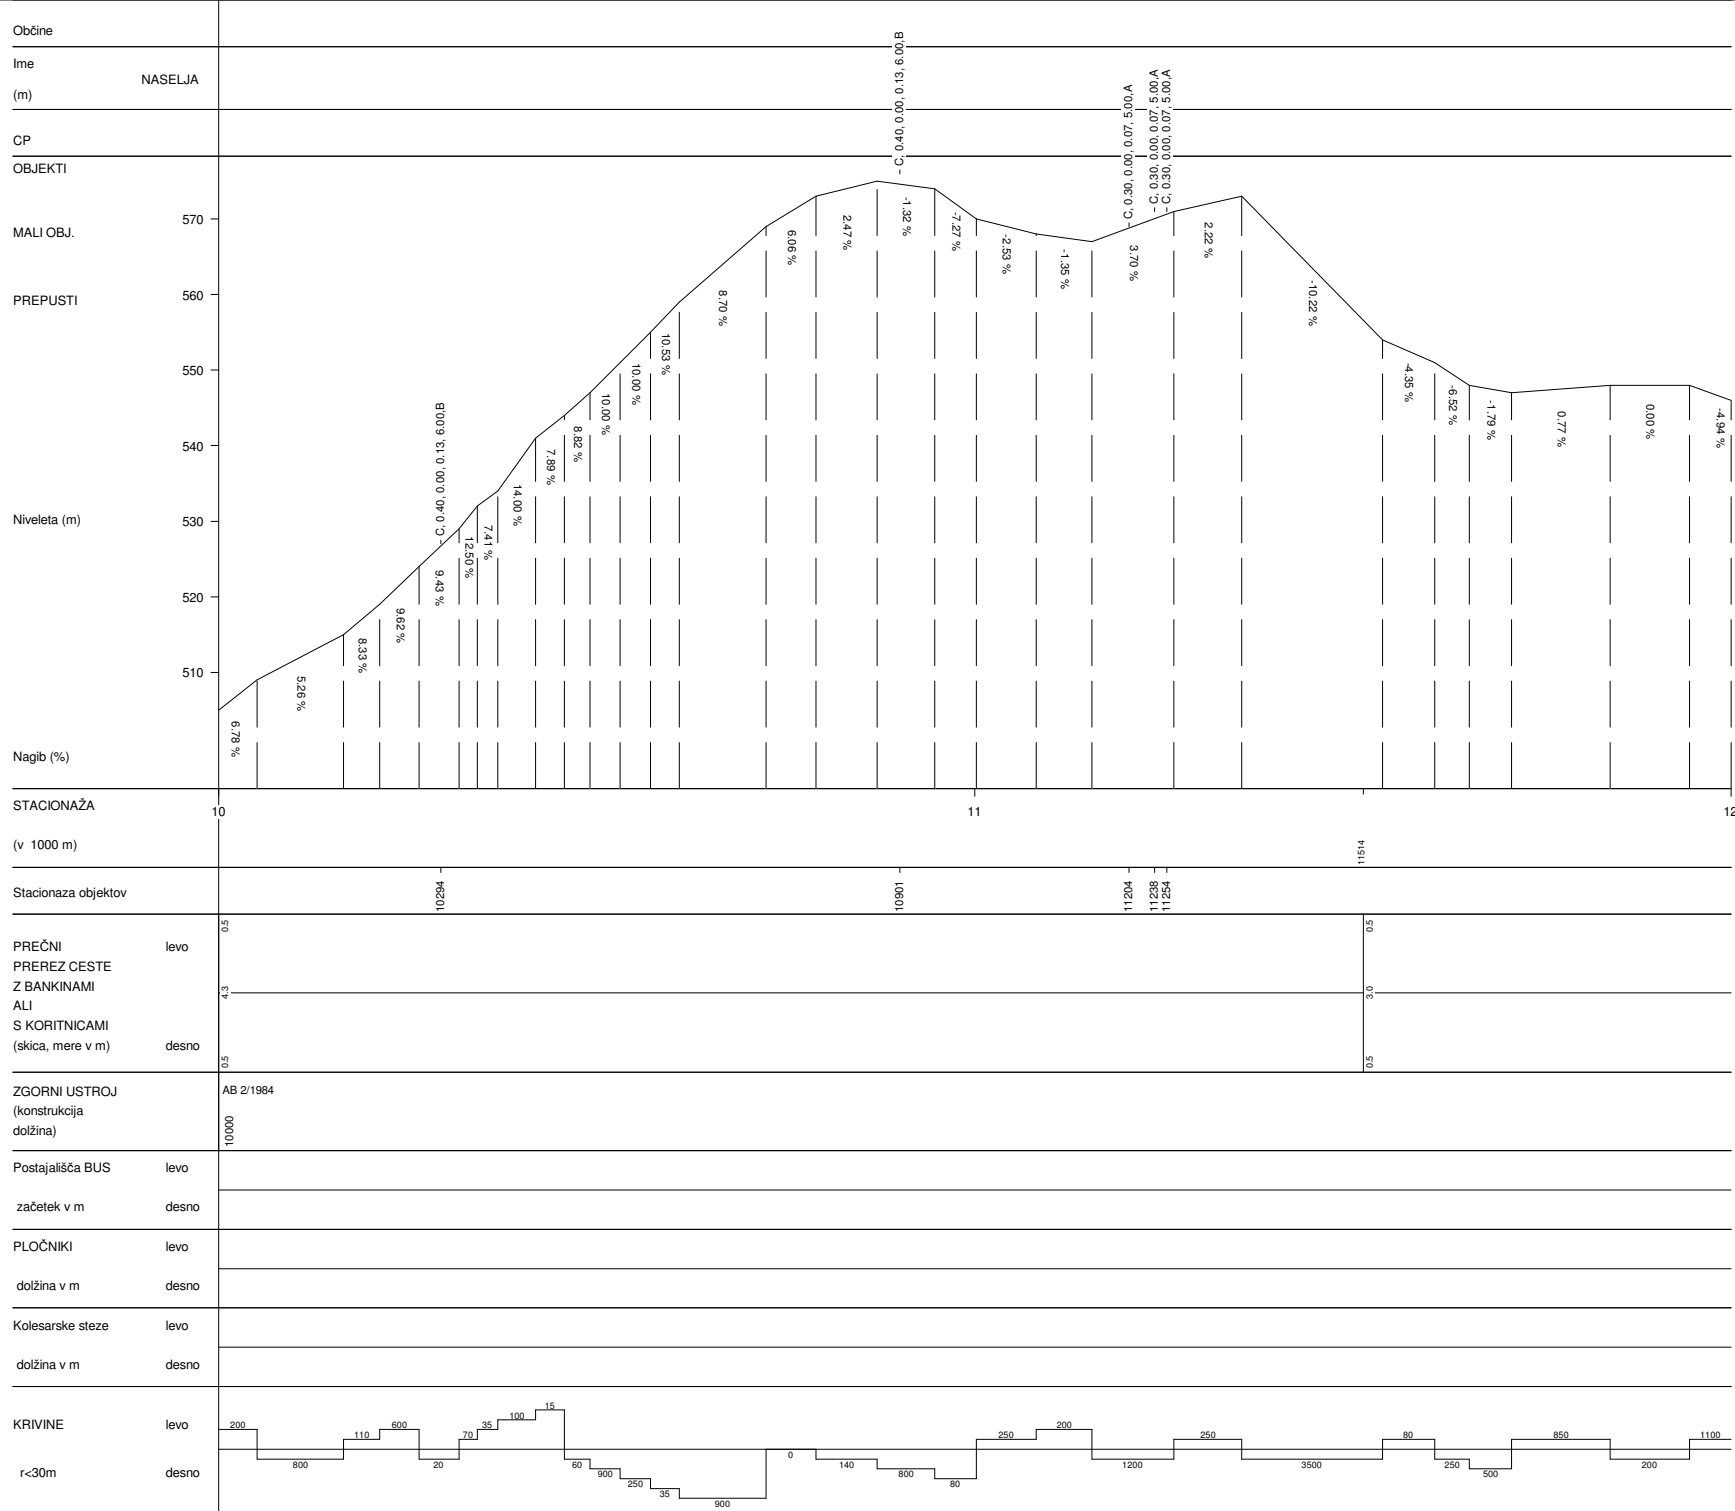


NASTAVITVE: Nivelete klasika A4.BCP

OD STACIONAŽE 0 DO 20027

MERILO STACIONAŽE: 1/10000

MERILO NIVELETE: 1/1000

NOSILNOST CESTE: 6 / 4

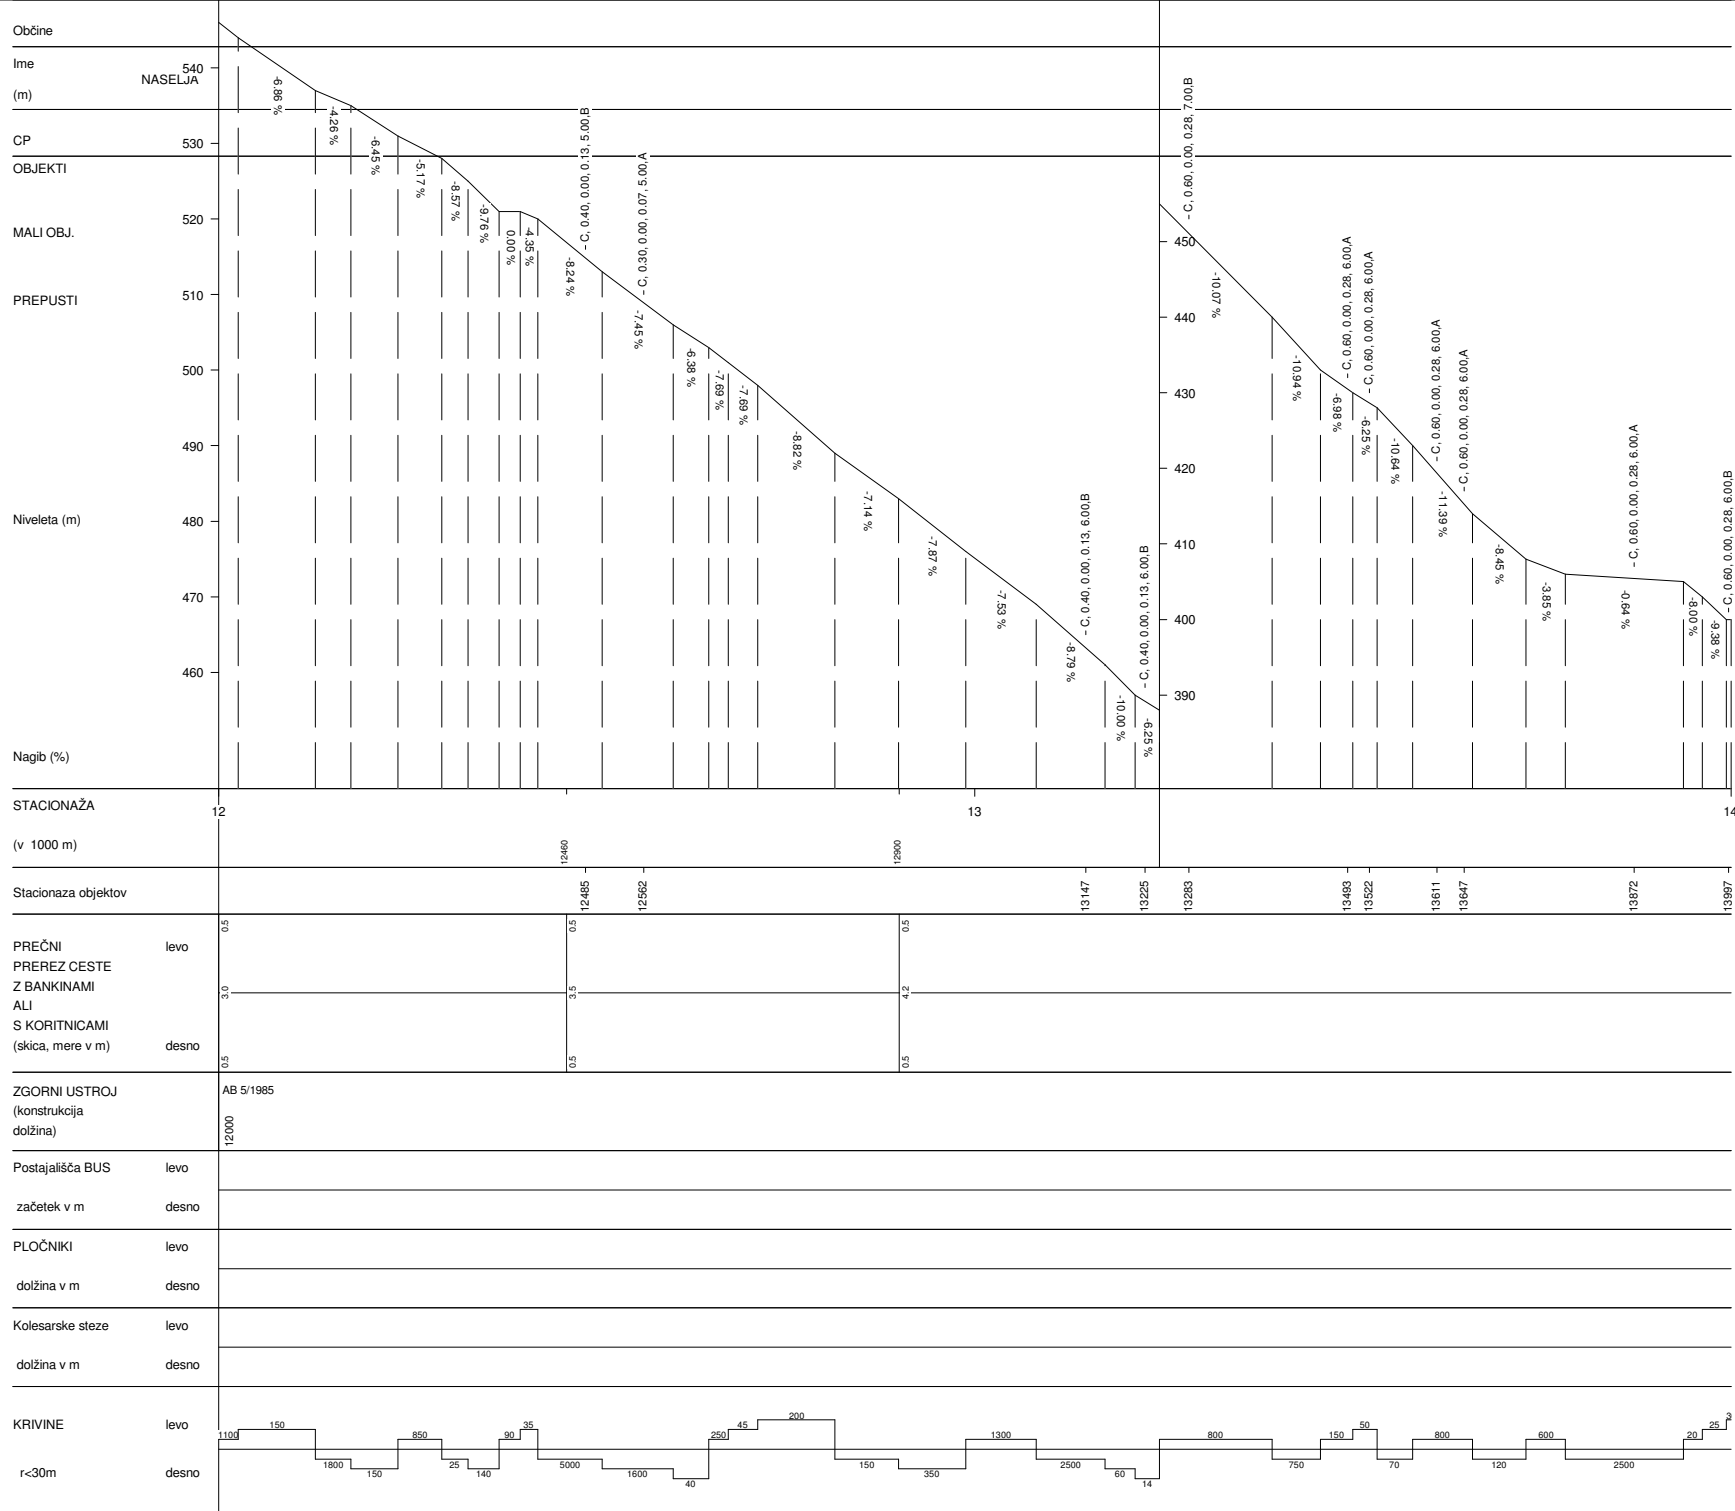

LAŠKO-BREZE-ŠENTJUR	
Št. ceste	Št. odseka
881	4006
Začetek ces. ods.	Konec ces. ods.
CL702160	C396270
Dolžina odseka	20027


NASTAVITVE: Nivelete klasika A4.BCP

OD STACIONAŽE 0 DO 20027

MERILO STACIONAŽE: 1/10000


MERILO NIVELETE: 1/1000

NOSILNOST CESTE: 6 / 4

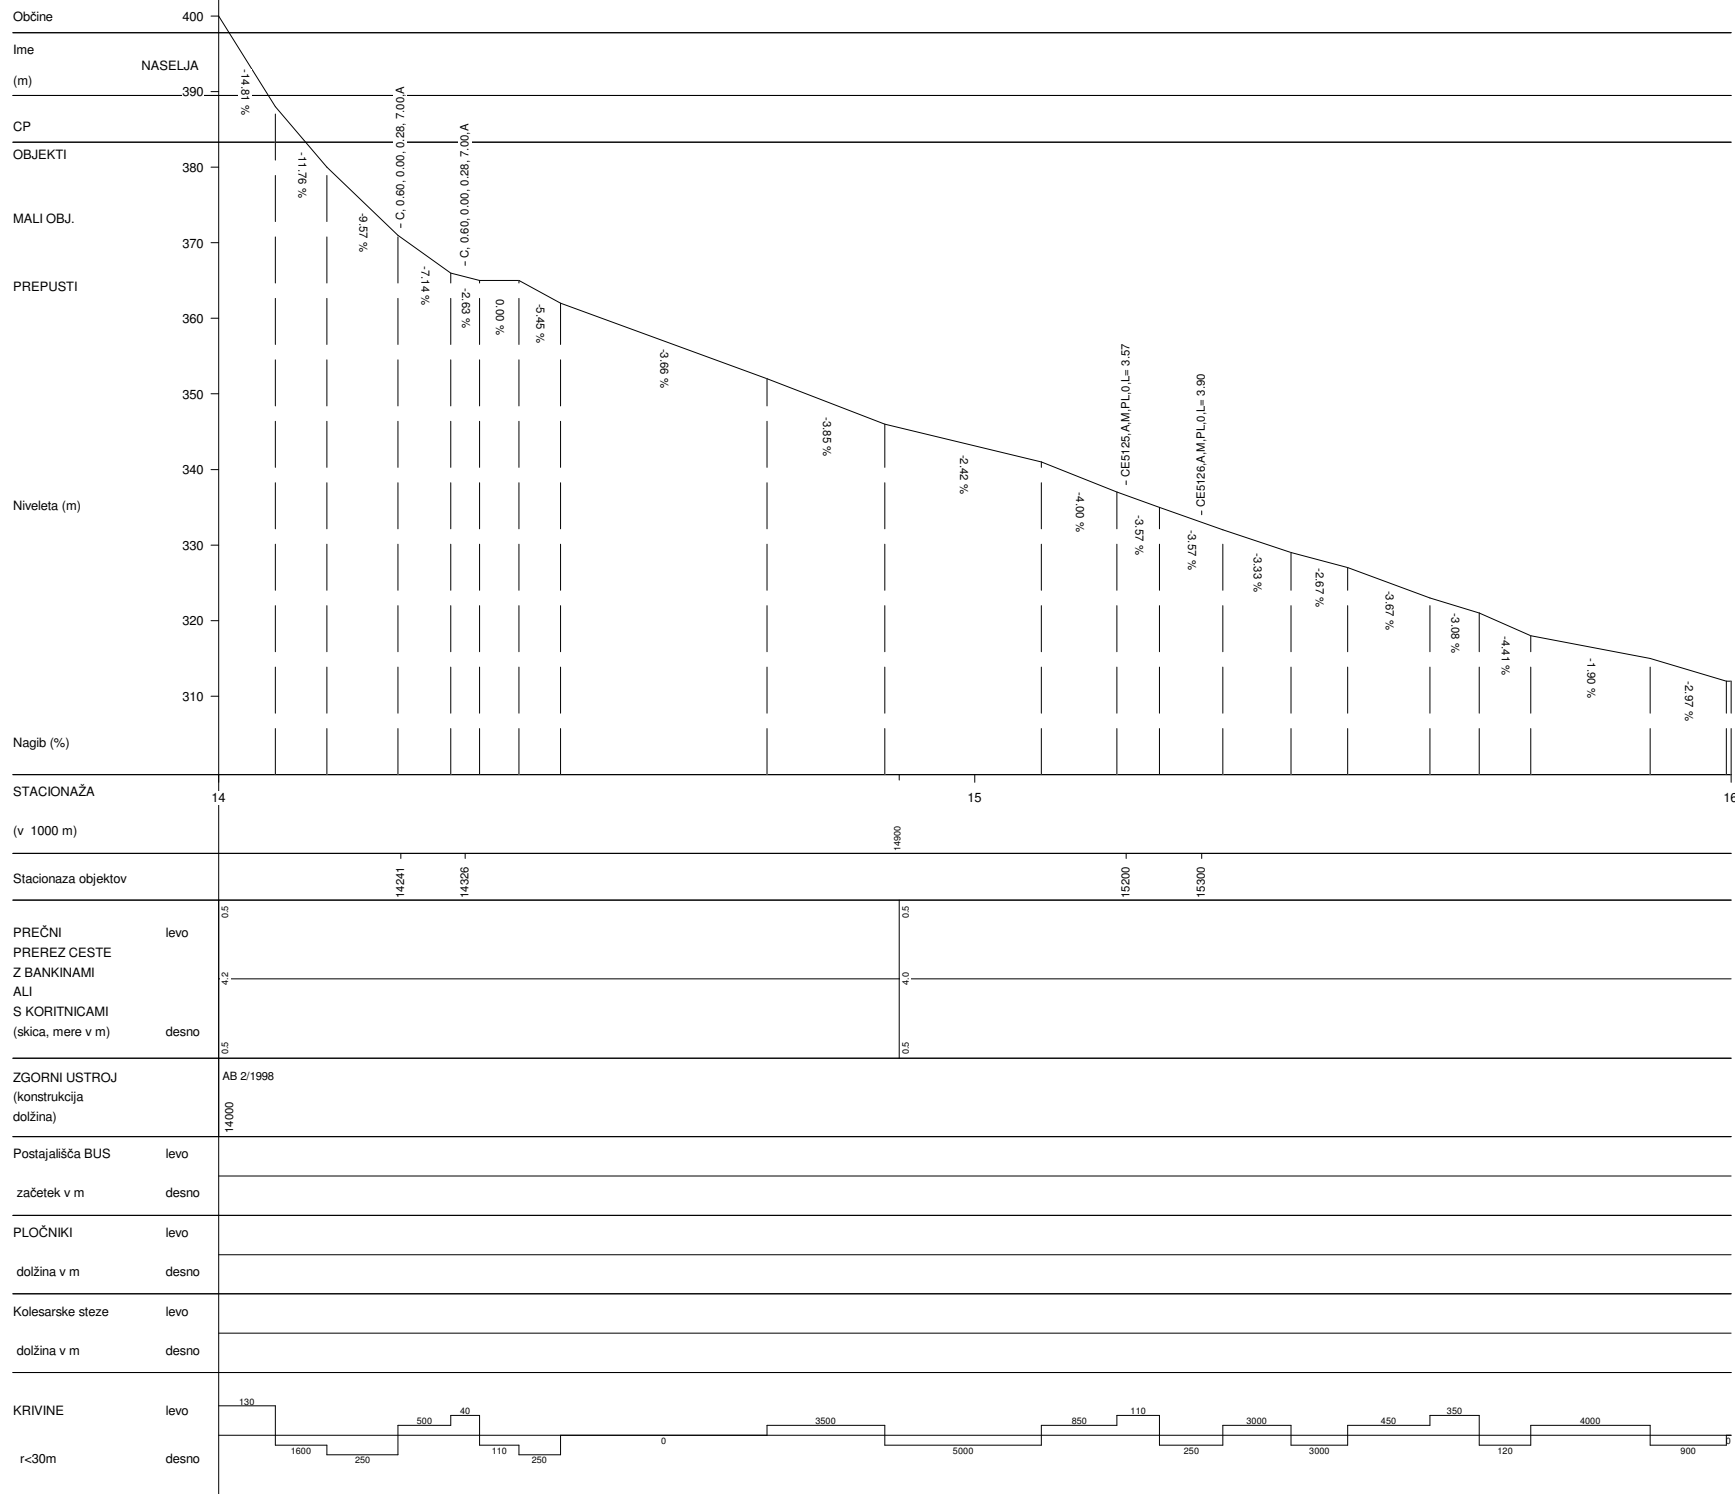


LAŠKO-BREZE-ŠENTJUR	
Št.ceste	Št.odseka
881	4006
Začetek ces. ods.	Konec ces. ods.
CL702160	C396270
Dolžina odseka	20027



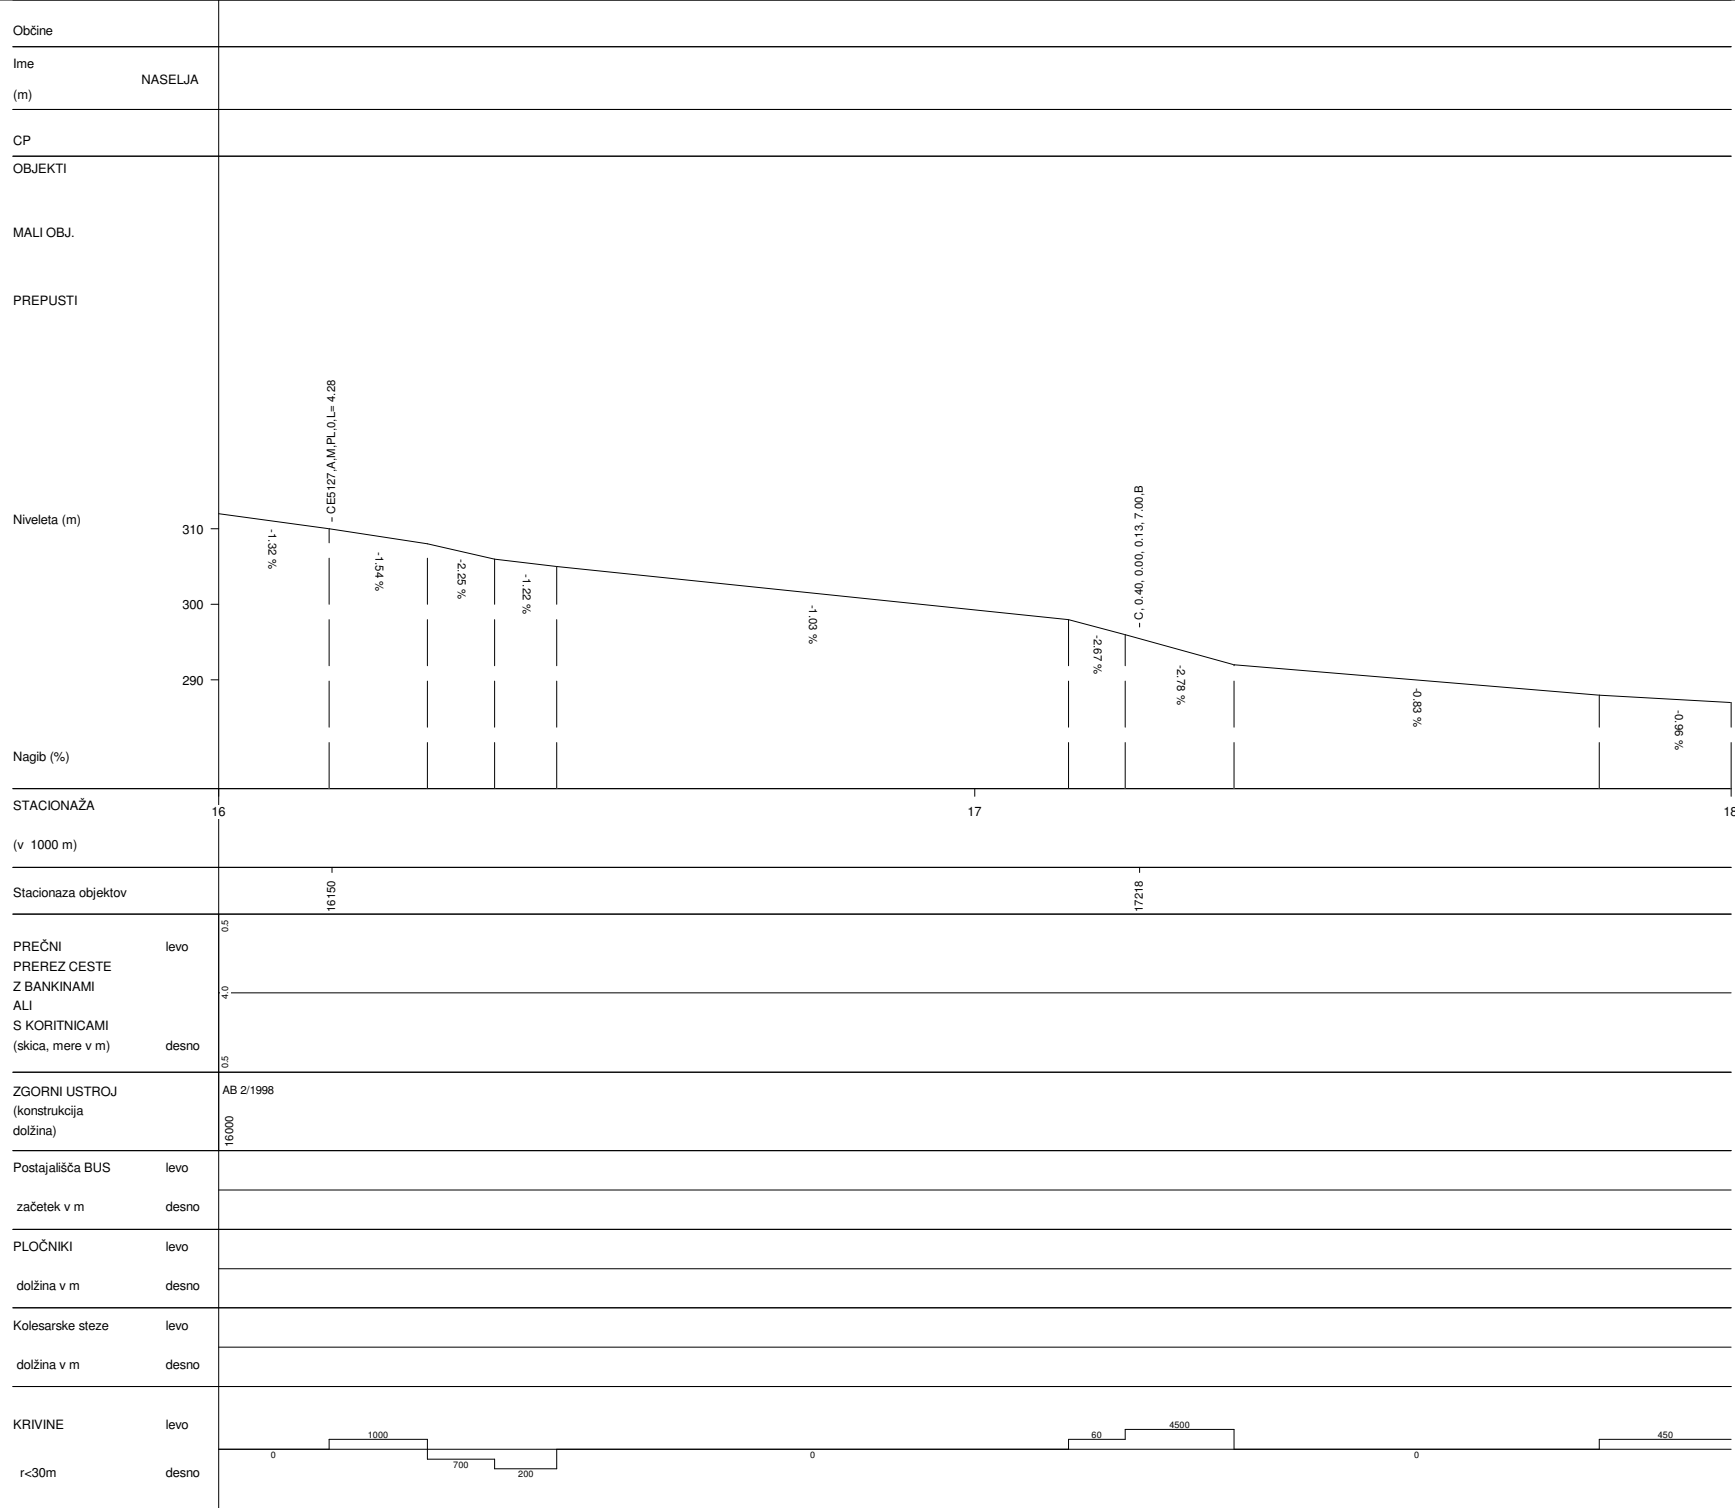

LAŠKO-BREZE-ŠENTJUR	
Št.ceste	Št.odseka
881	4006
Začetek ces. ods.	Konec ces. ods.
CL702160	C396270
Dolžina odseka	20027

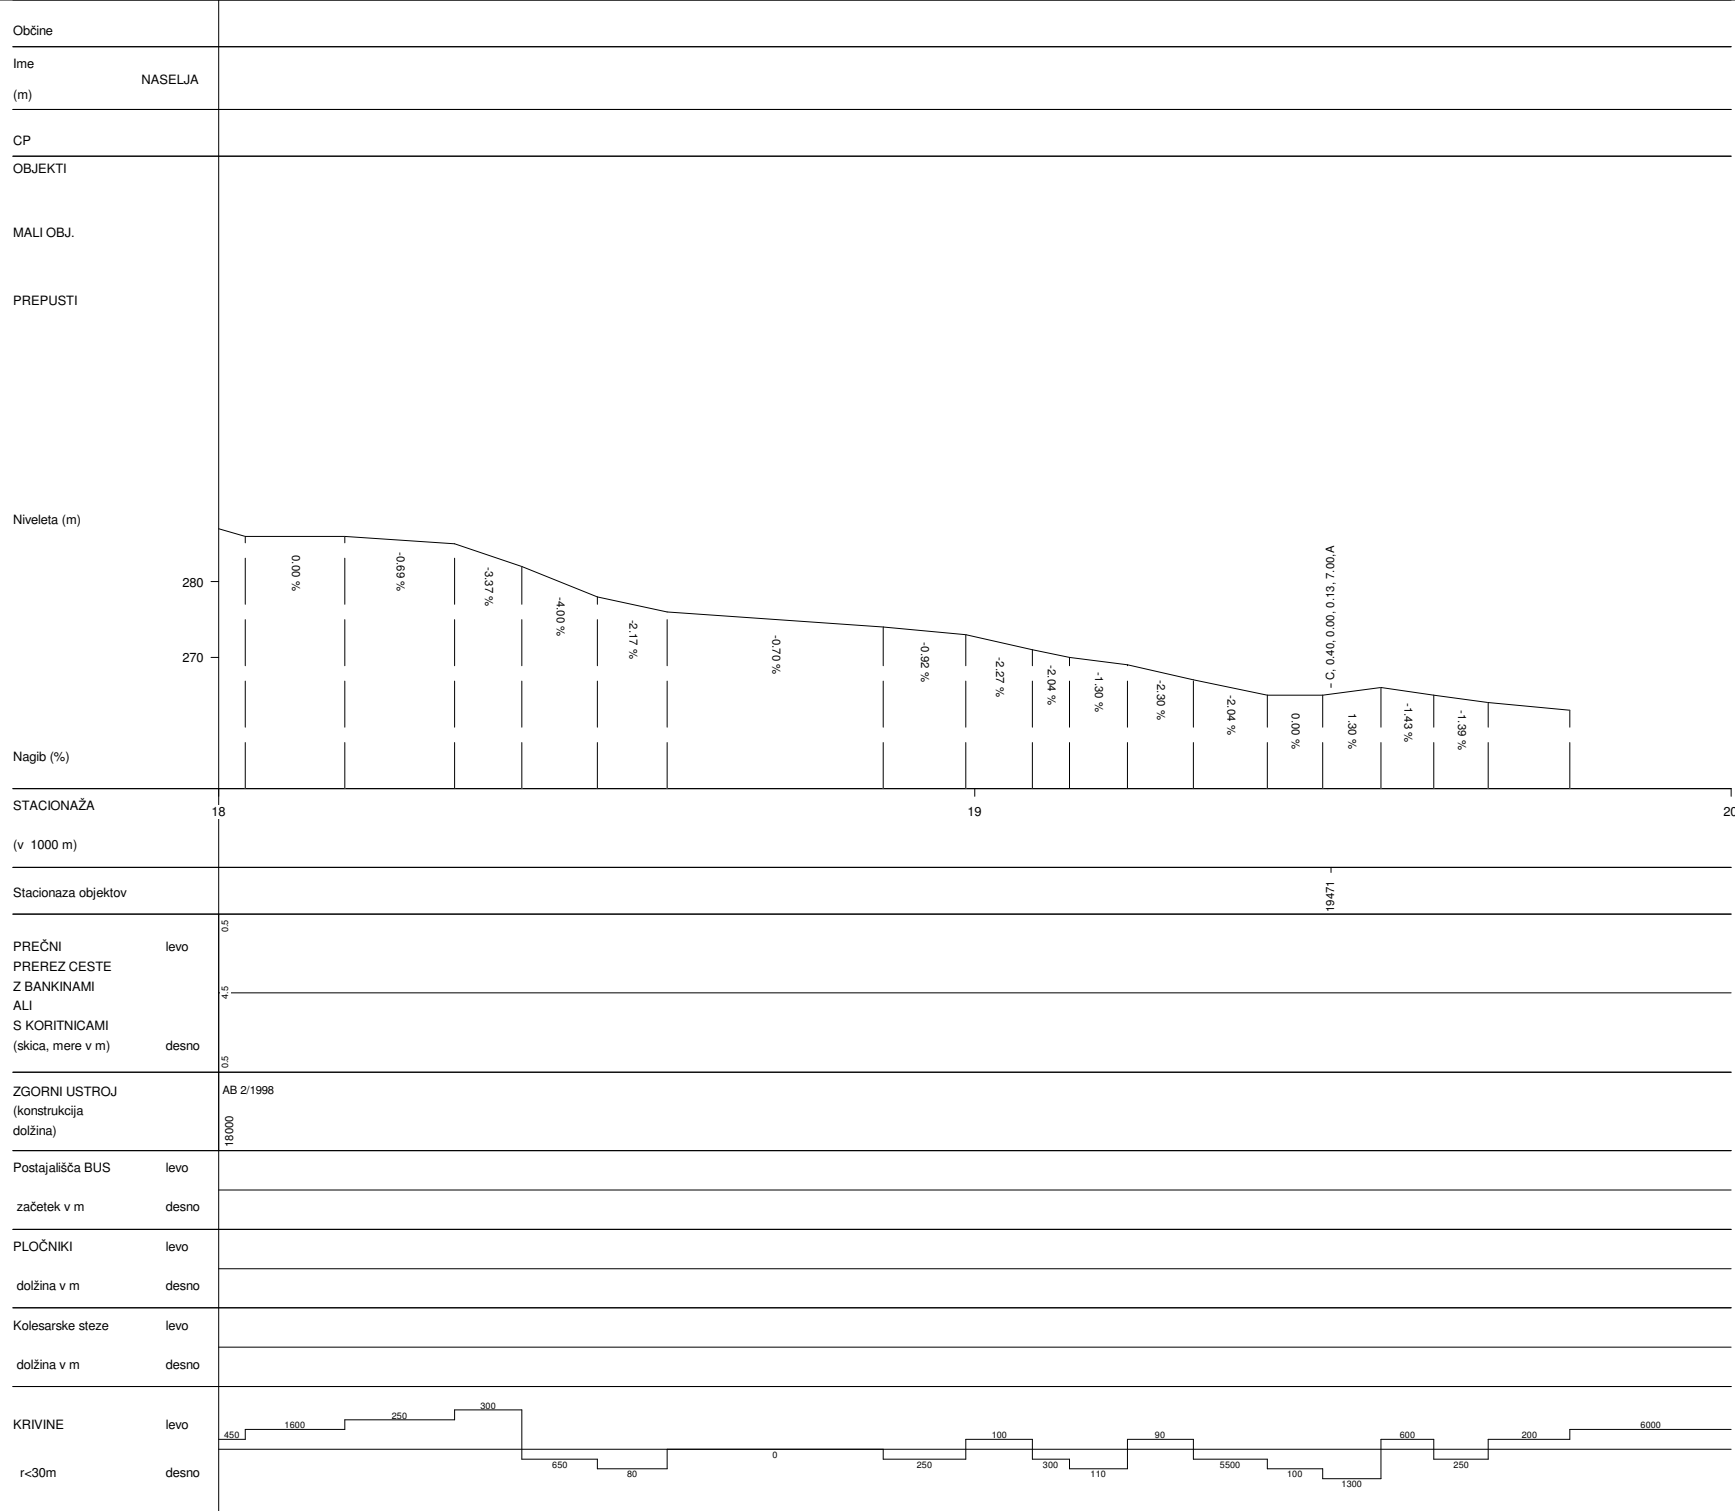

LAŠKO-BREZE-ŠENTJUR	
Št.ceste	Št.odseka
881	4006
Začetek ces. ods.	Konec ces. ods.
CL702160	C396270
Dolžina odseka	20027

Občine	
Ime (m)	NASELJA
CP	
OBJEKTI	
MALI OBJ.	
PREPUSTI	
Niveleta (m)	
Nagib (%)	
STACIONAŽA (v 1000 m)	20 21 22
Stacionaza objektov	
PREČNI PREREZ CESTE Z BANKINAMI ALI S KORITNICAMI (skica, mere v m)	levo 0,5 4,5 desno 0,5
ZGORNJI USTROJ (konstrukcija dolžina)	AB 2/1998 20000
Postajališča BUS začetek v m	levo desno
PLOČNIKI dolžina v m	levo desno
Kolesarske steze dolžina v m	levo desno
KRIVINE r<30m	levo 5000 desno

LAŠKO-BREZE-ŠENTJUR	
Št.ceste	Št.odseka
881	4006
Začetek ces. ods.	Konec ces. ods.
CL702160	C396270
Dolžina odseka	20027